


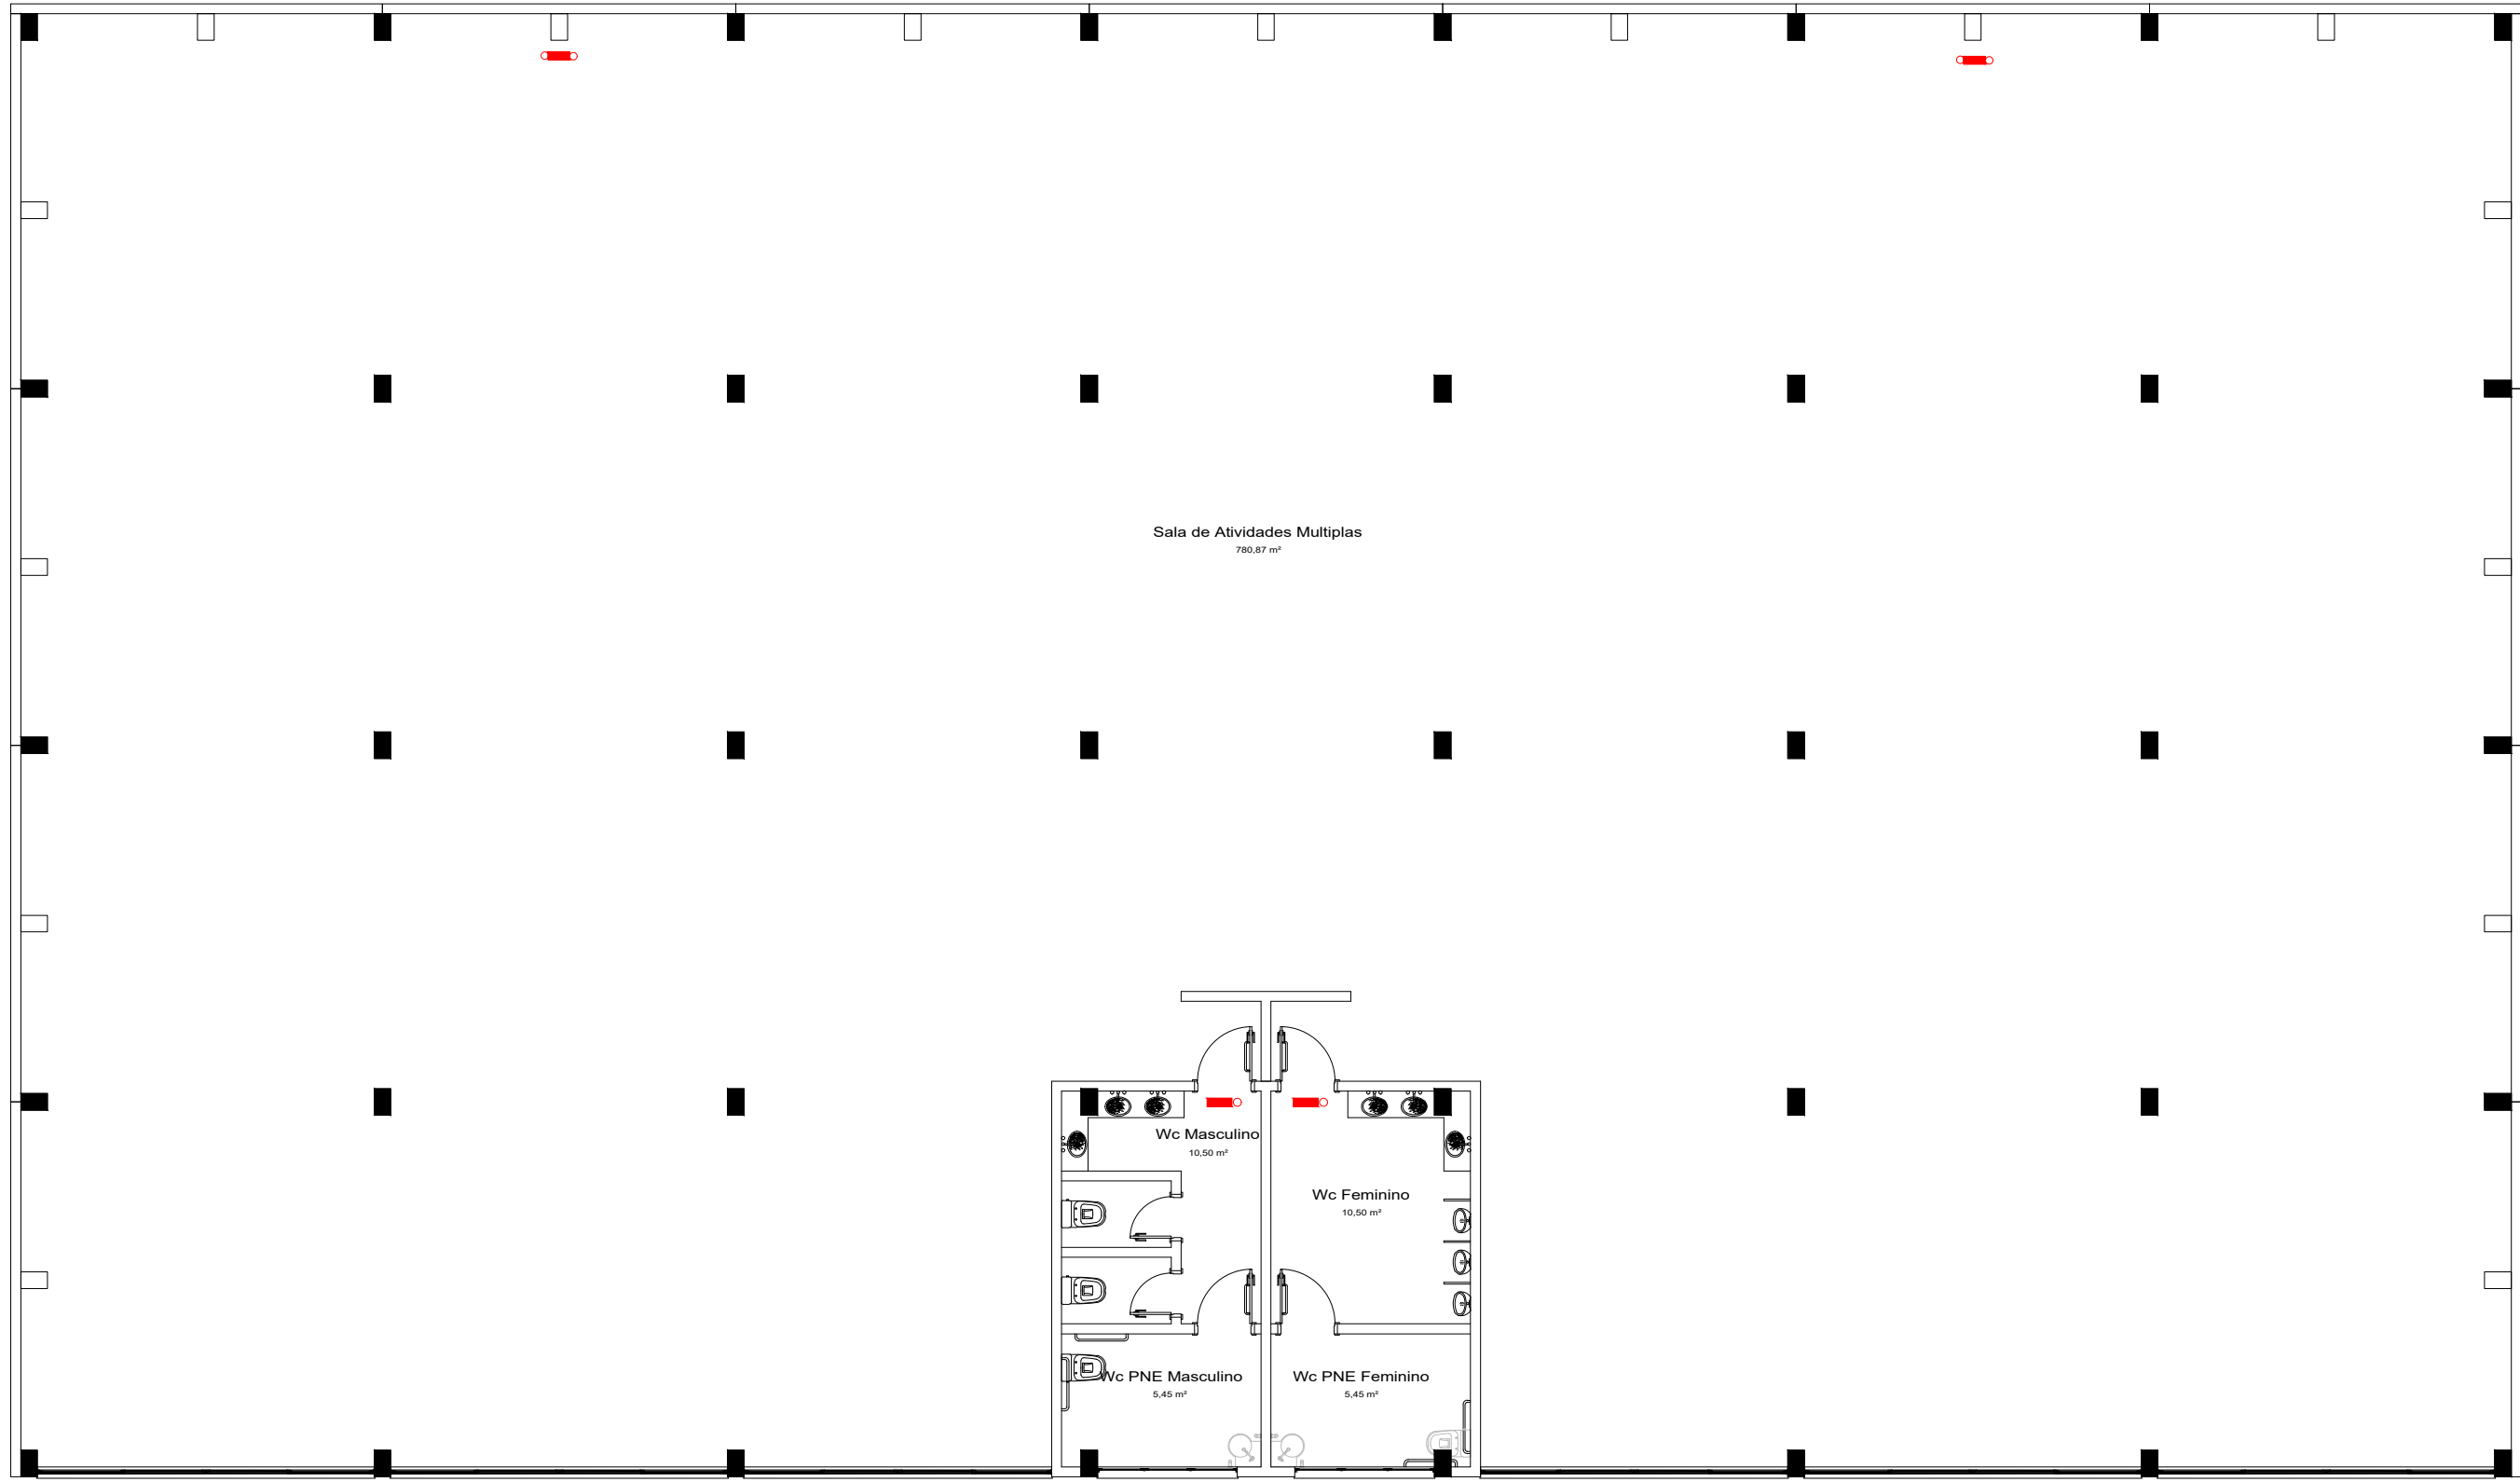

1
1:75
Planta Baixa Creche Subsolo

SIMBOLOGIA EM ACORDO COM RT nº 05, PARTE 08/2016		
	Simbologia	Descrição
Extintores Portáteis e Sobre Rodas		Extintor de Água Pressurizada AP
		Extintor de Pó Químico - Fogo classe B e C
		Extintor de Pó Químico - Fogo classe A, B e C
		Extintor de Gás Carbônico - CO2
		Extintor de Espuma Mecânica - Fogo classe A, B.
		Placa Extintor de Incêndio
Hidrantes e Mangotinho		Sistema de Mangotinho
		Sistema de Hidrante Simples + Mangotinho
		Sistema de Hidrante Duplo
		Dispositivo de Recalque Simples
		Reserva de Incêndio
		Bomba de Recalque de Água
		Placa Indicativa de Mangotinho
		Placa Indicativa de Mangueira
		Placa Indicativa de Hidrante
Alarme de Incêndio		Acionador Manual
		Central de Detecção e Alarme e Avisador Sonoro
		Detector de incêndio
		Placa Comando Manual de Alarme - Botoneira
		Placa Alarme Sonoro
Saída de Emergência		Barra Anti - Pânico
		Porta Corta Fogo
		Ponto de Iluminação de Emergência 30x0.1W
		Ponto de Iluminação de Emergência 2x55W
		Ponto de Iluminação de Balizamento
		Placa Sentido da Saída de Emergência (Direita)
		Placa Sentido da Saída de Emergência (Esquerda)
		Placa Sentido da Saída de Emergência (Frente)
		Placa Escada de Emergência
		Placa Saída de Emergência
Acesso de Viaturas		Pórtico de acesso a viaturas
		Vias de Acesso Interno
		Elementos Corta-Fogo
SPDA e GLP		Aterramento SPDA
		Capitor Franklin
		Tubulação de GLP