
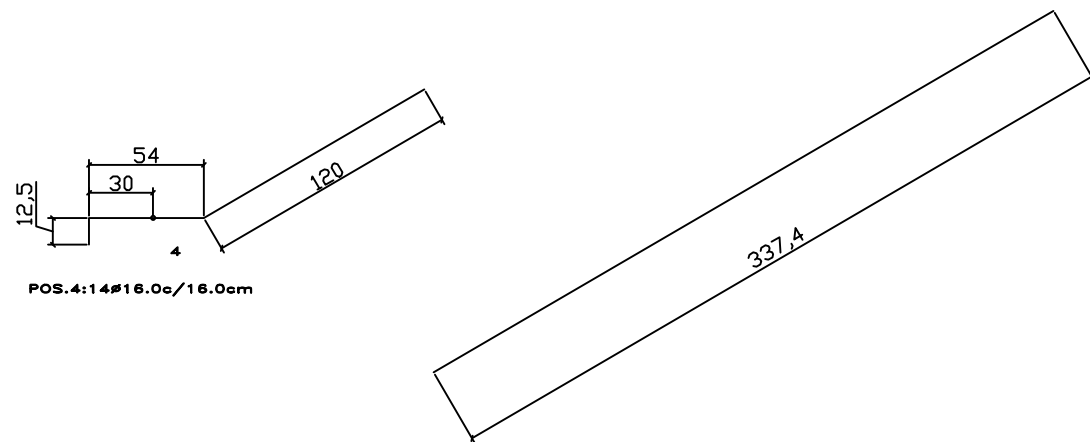
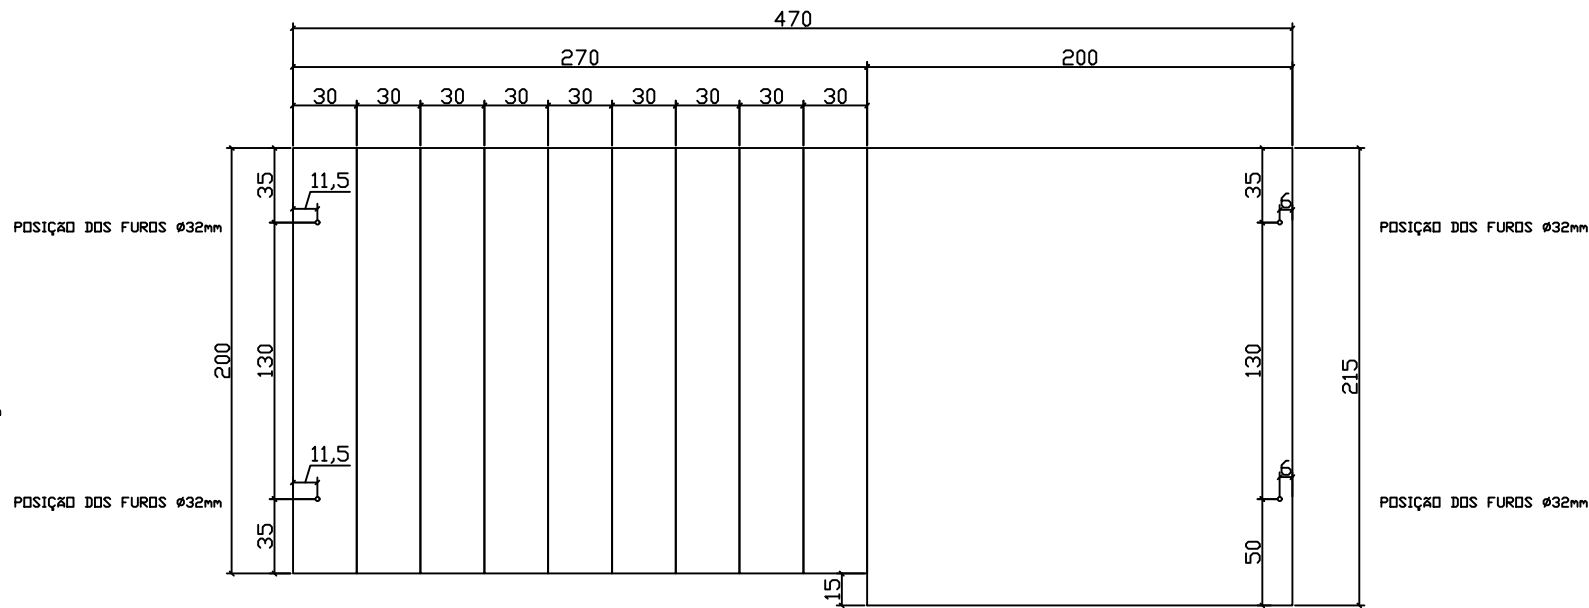
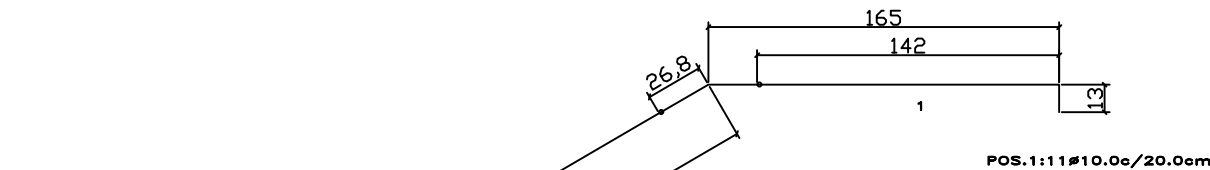
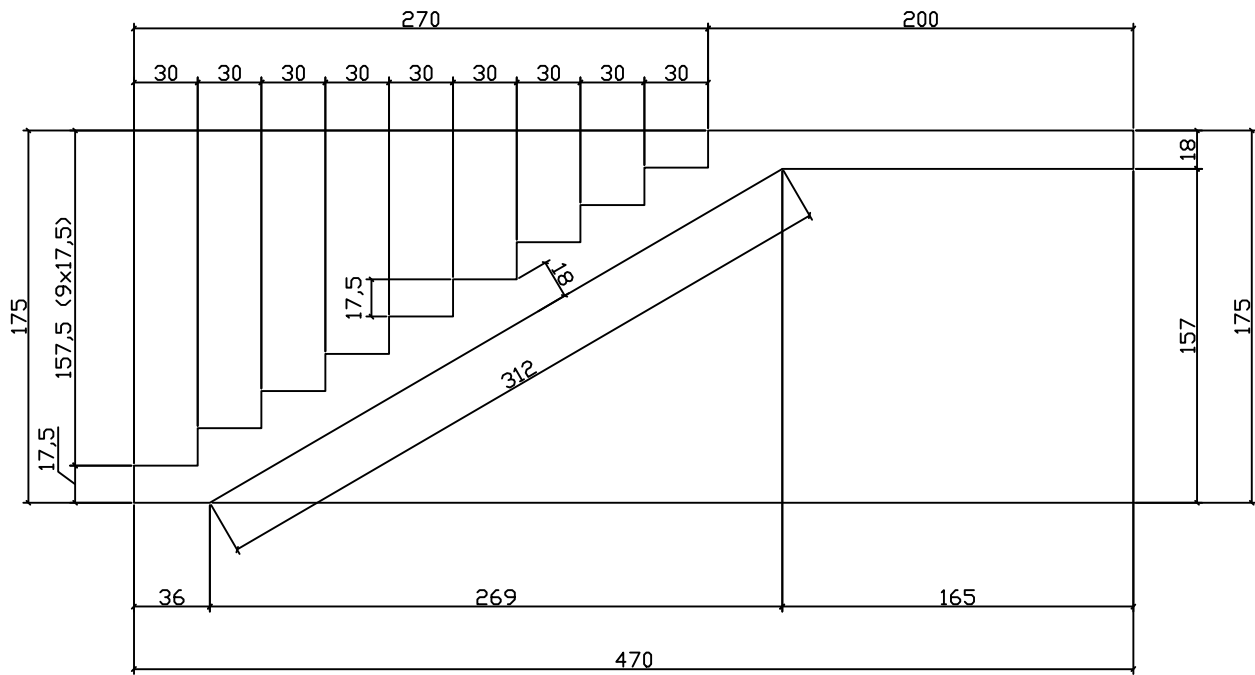


ESCADA 1

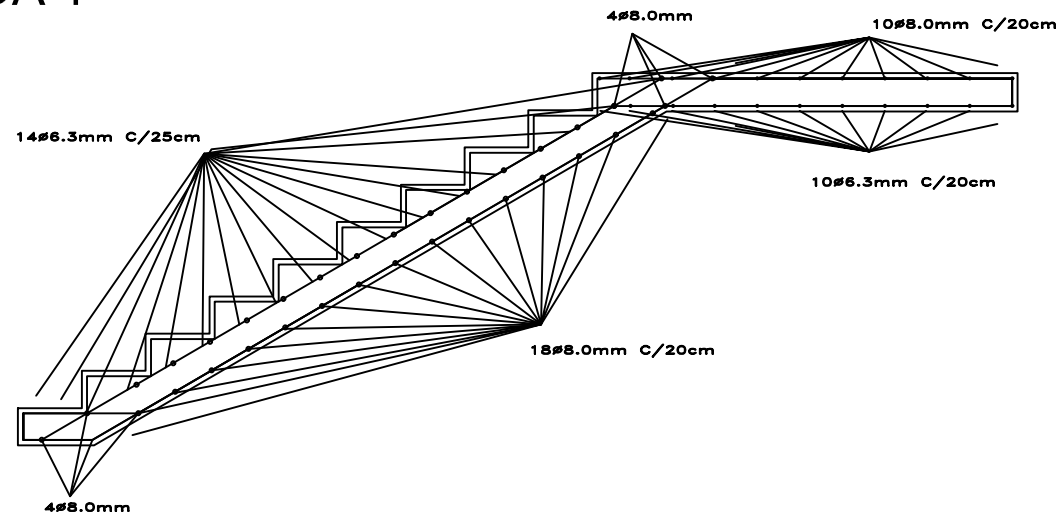

|   |                               |                  |                               |                                                                      |
|---|-------------------------------|------------------|-------------------------------|----------------------------------------------------------------------|
| Folha: 01   | <b>PREFEITURA DE TAPEJARA</b> |                  |                               | Rua do Comércio, 1468 - Centro<br>Tapejara-RS<br>Fone: (54)3344-4700 |
| Projeto: Ampliação - Escola Leonel de Moura Brizola                                                                             |                               |                  |                               |                                                                      |
| Prancha: Escada   |                               |                  |                               |                                                                      |
| Local: Rua do Comércio - Tapejara/RS                                                                                            |                               |                  |                               |                                                                      |
| Responsáveis Técnicos:   |                               |                  |                               |                                                                      |
| Andrela Eugênia Faresin   Elisabete Pires da Silva   Roberto Pires da Silva<br>CREA RS 097148   CREA RS 242938   CREA RS 160132 |                               |                  |                               |                                                                      |
| Data: Novembro/2021   | Área: 1.171,72 m²             | Escala: Indicada | Desenho: Eng. Elisabete Pires |                                                                      |