




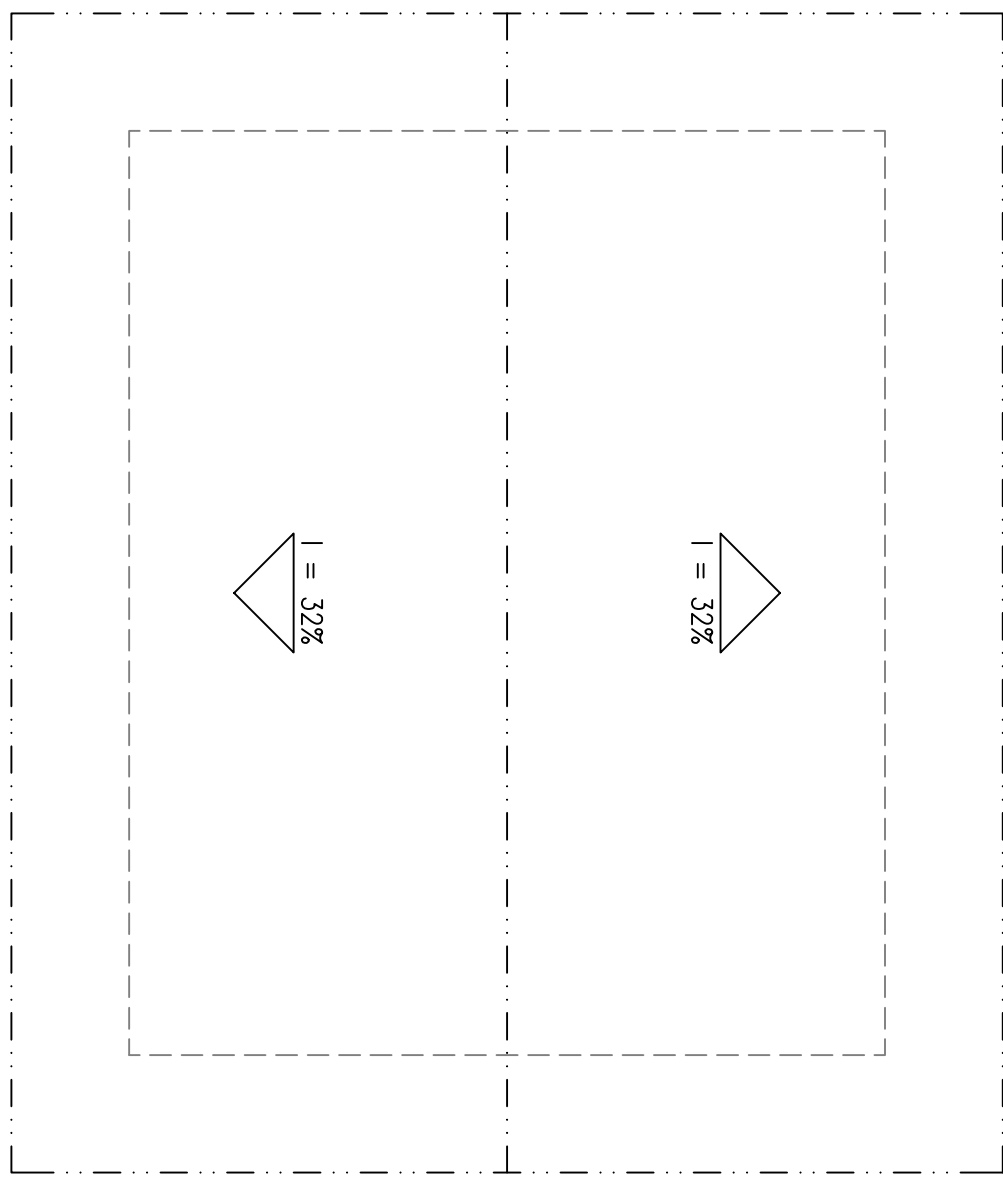


PLANTA DE COBERTURA

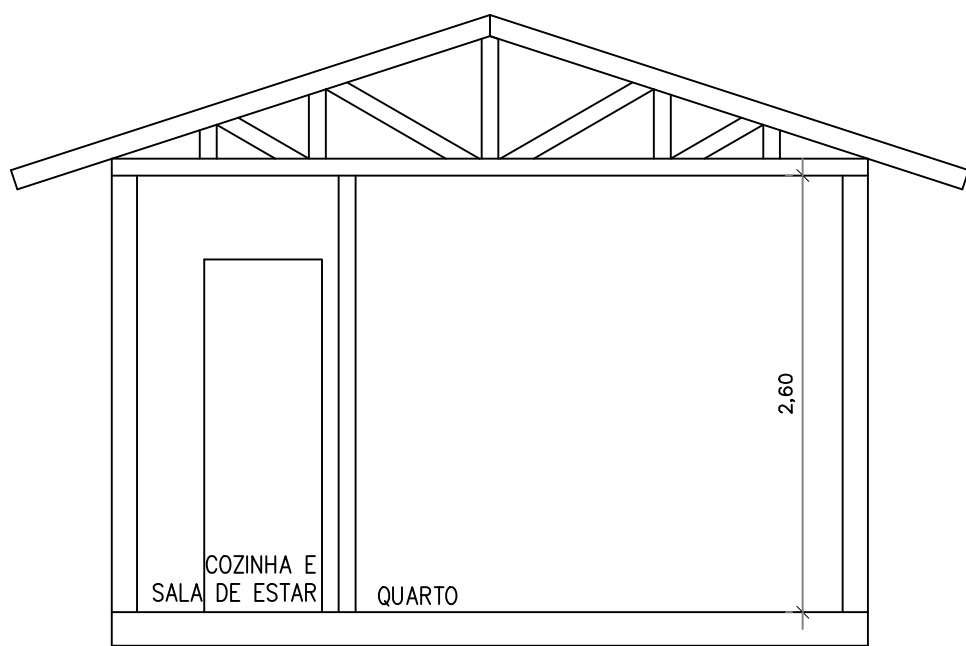



CORTE AA'

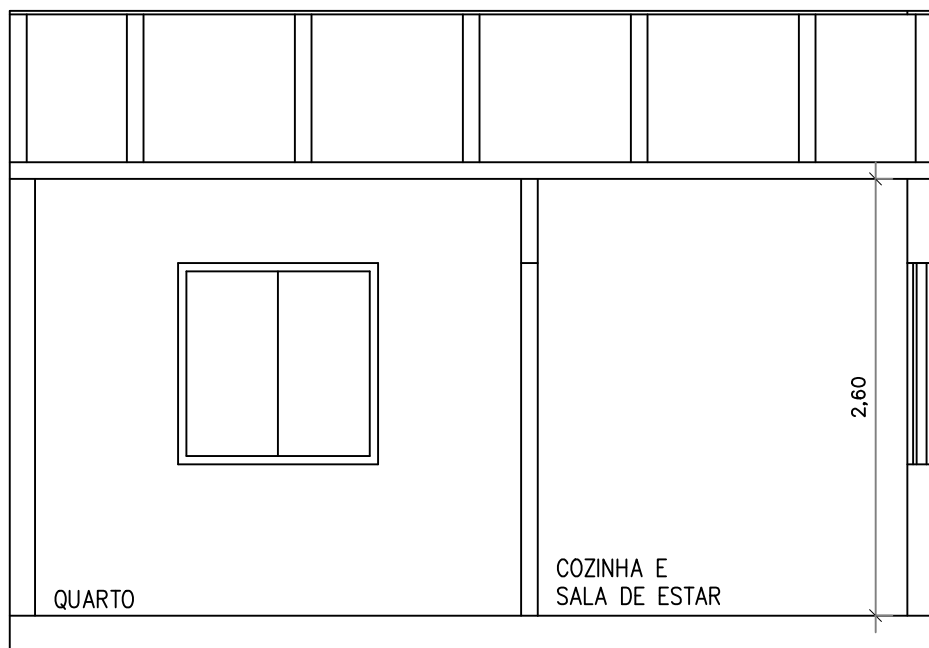


CORTE BB'

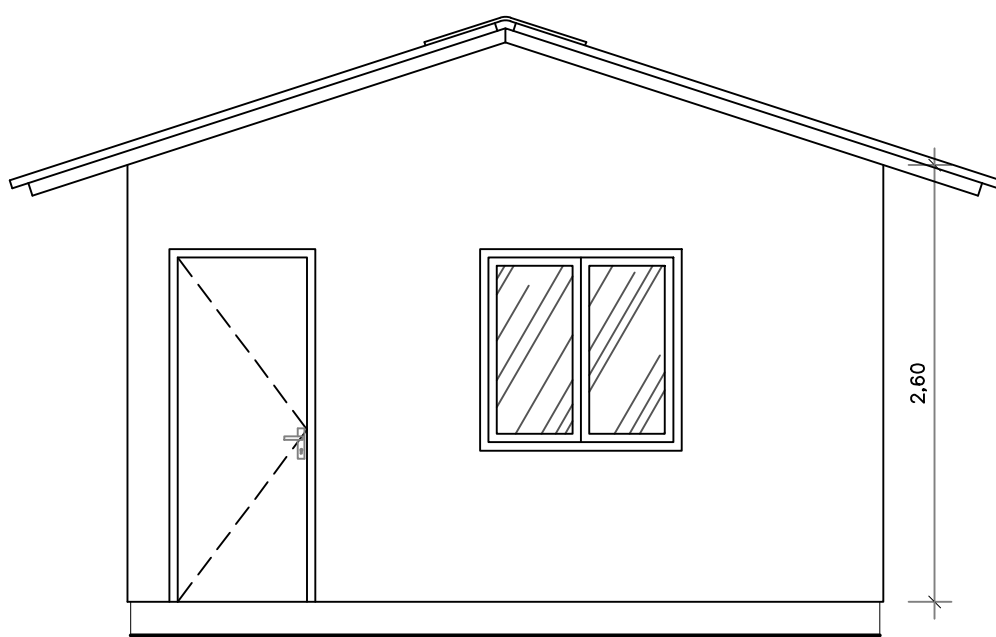


FACHADA FRONTAL

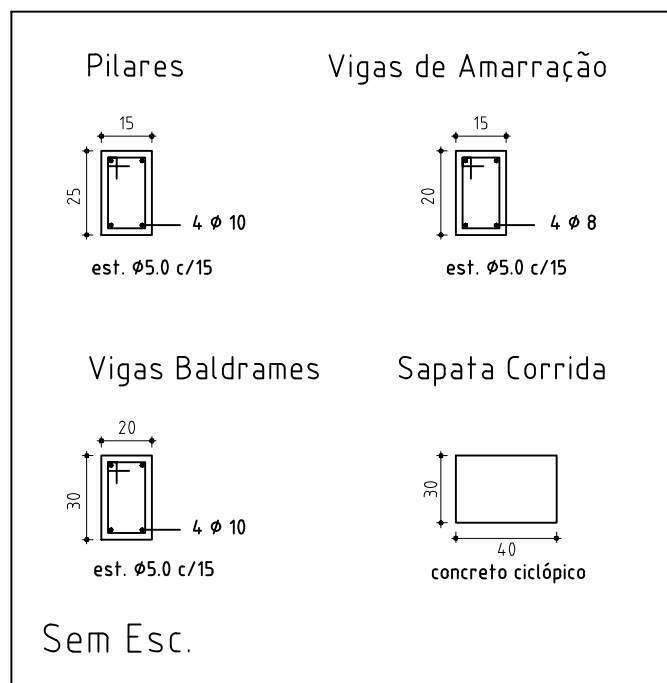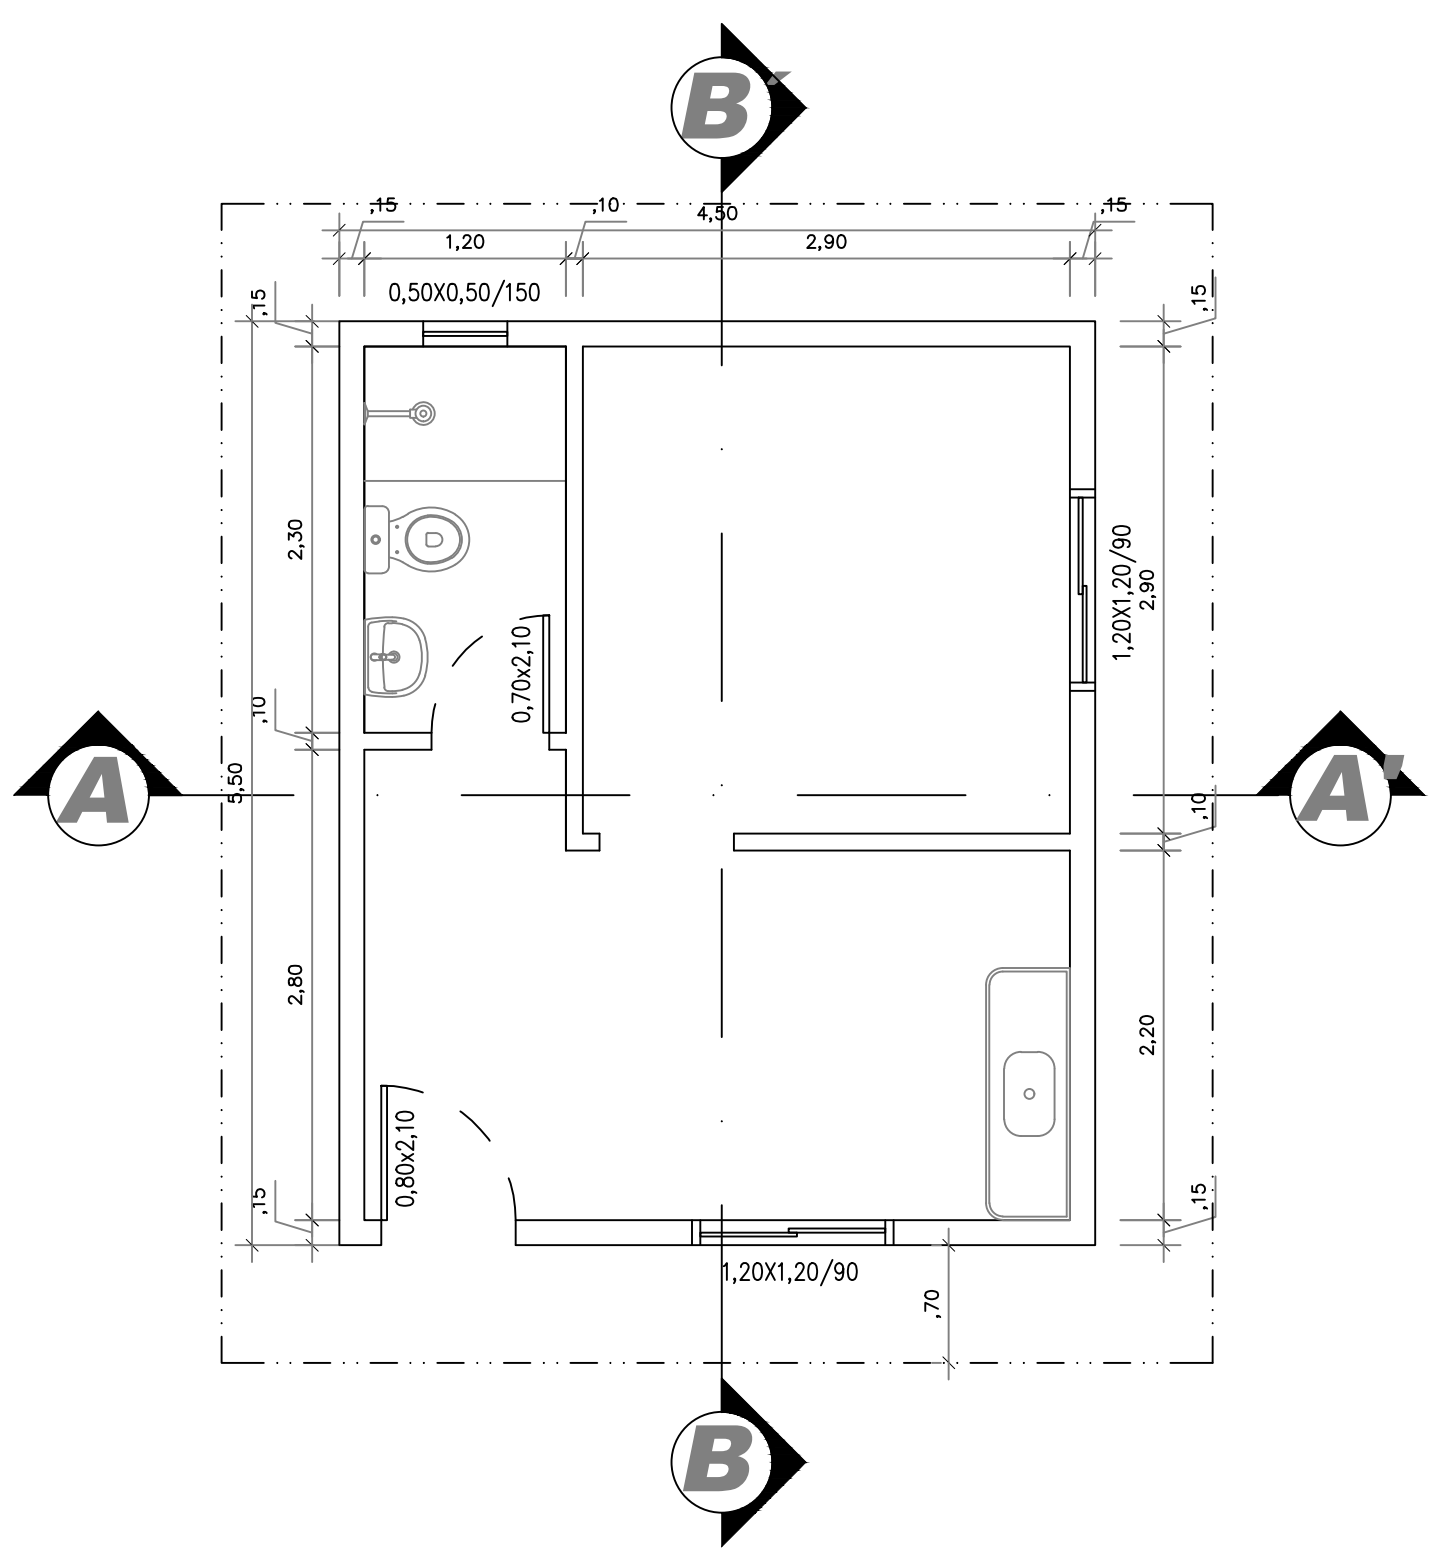


CORTE ESQUEMÁTICO:

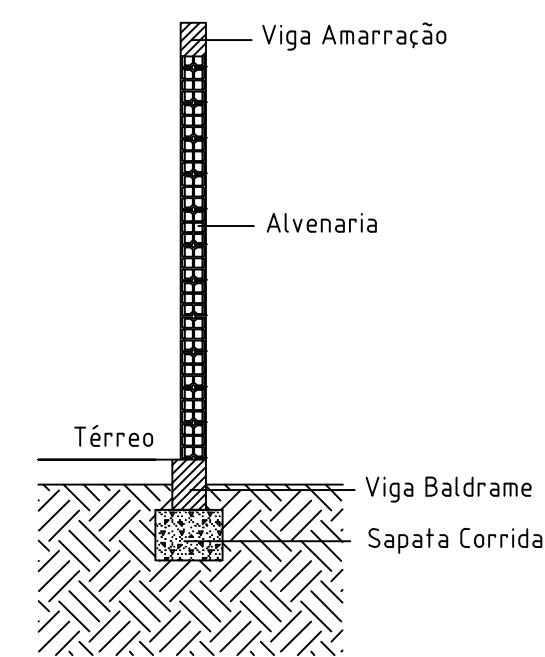


Sapatas, Vigas Baldrame e Pilares

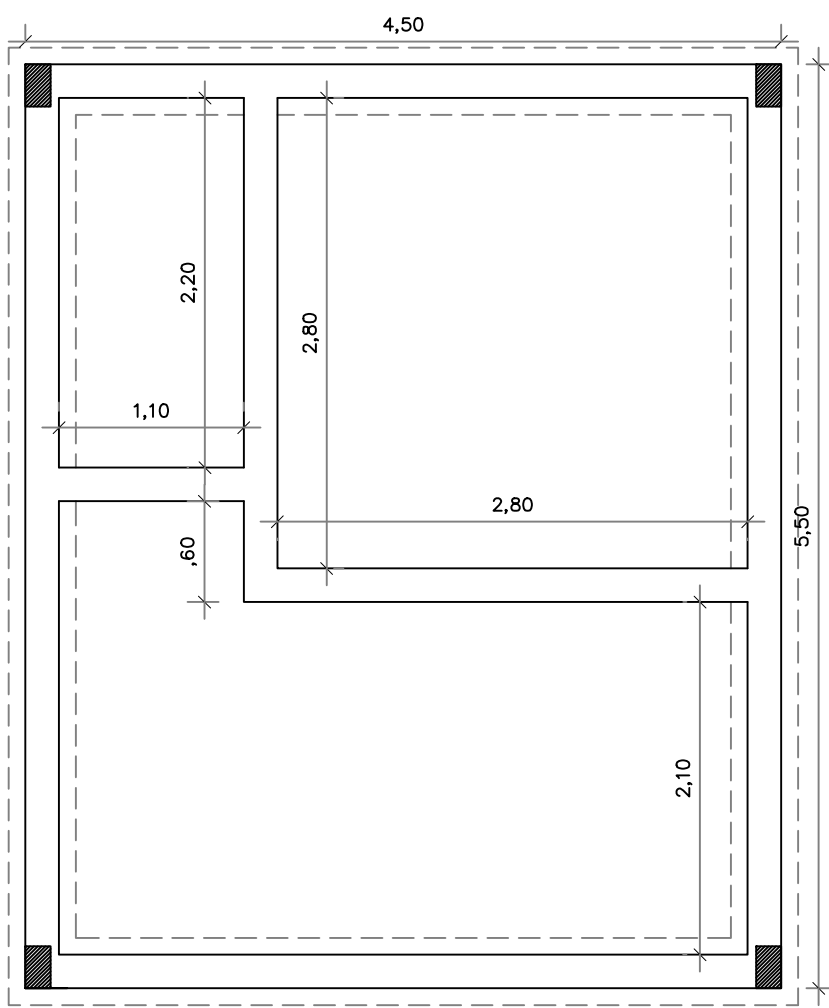

Vigas de Amarração

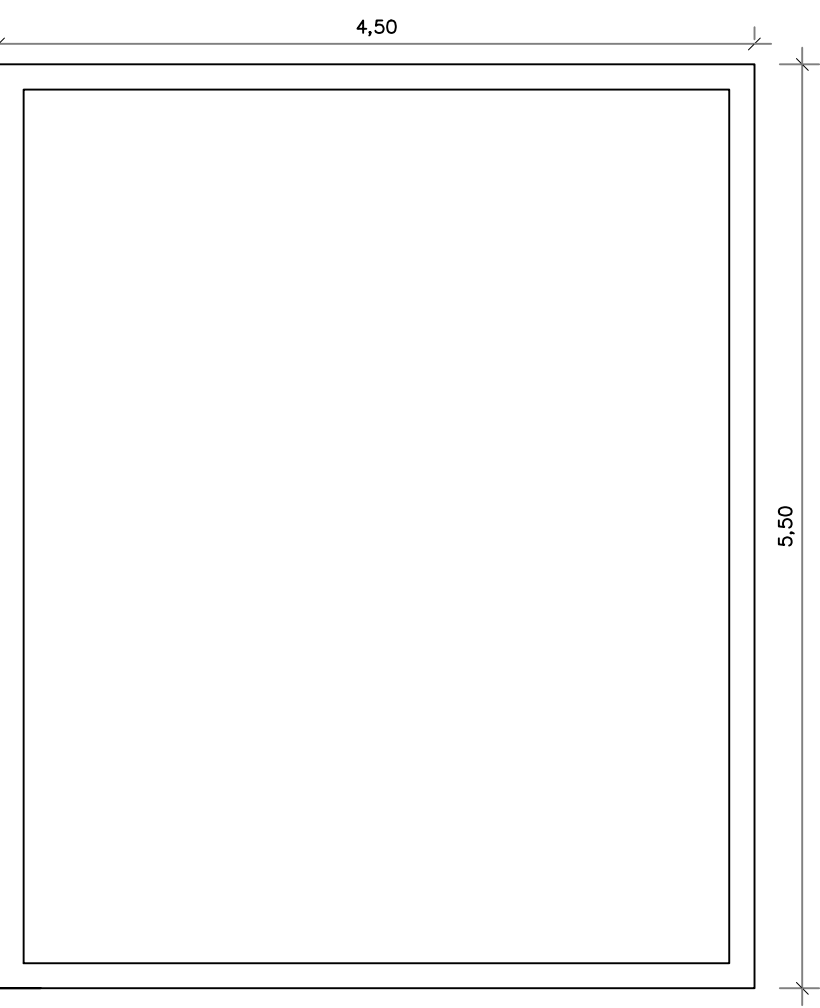


PROJETO ESTRUTURAL

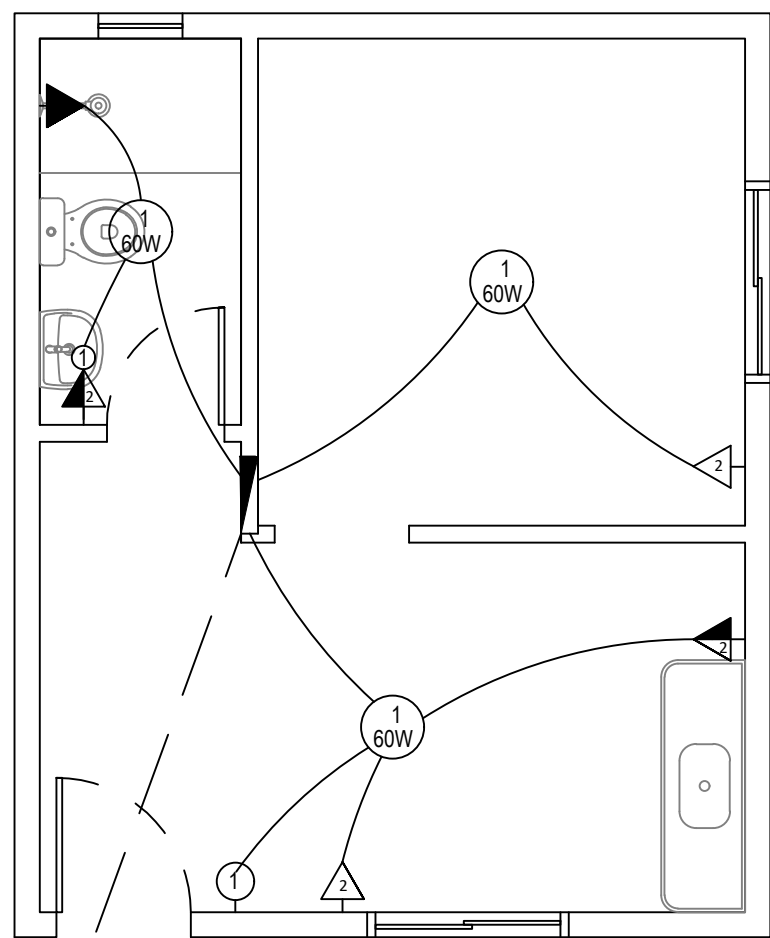

PROJETO ELÉTRICO

CIRCUITO	DESAJUNTOR (A)	FAIXAÇÃO (mm ²)
1 ILUM.	10	1,5
2 TOMADA	20	2,5
3 CHUVEIRO	32	4,0

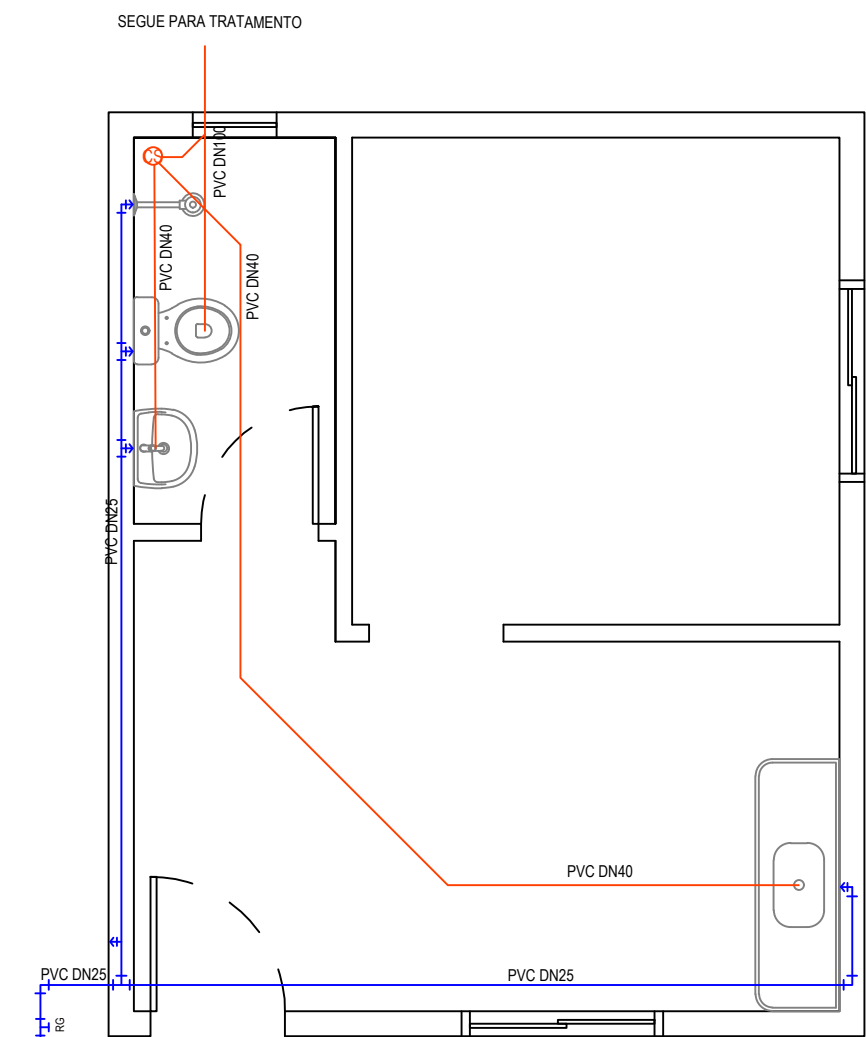

PROJETO HIDROSSANITÁRIO

Folha:
01

Rua do Comércio, 1468 - Centro
Tapejara-RS
Fone: (54)3344-4700

Projeto: Casa Popular 01

Prancha: Arquitetônico, estrutural e instalações

Local: Tapejara/RS

Responsáveis Técnicos:

Data: 06/2022
Área: 24,75m²
Lucas Dal Bosco Scariot
CREA RS 247915

Prefeitura Municipal:

Escala: 1:45

Desenho: Lucas D. Scariot
Evanir Wolff
Prefeito Municipal

Espaço para Carimbos: