




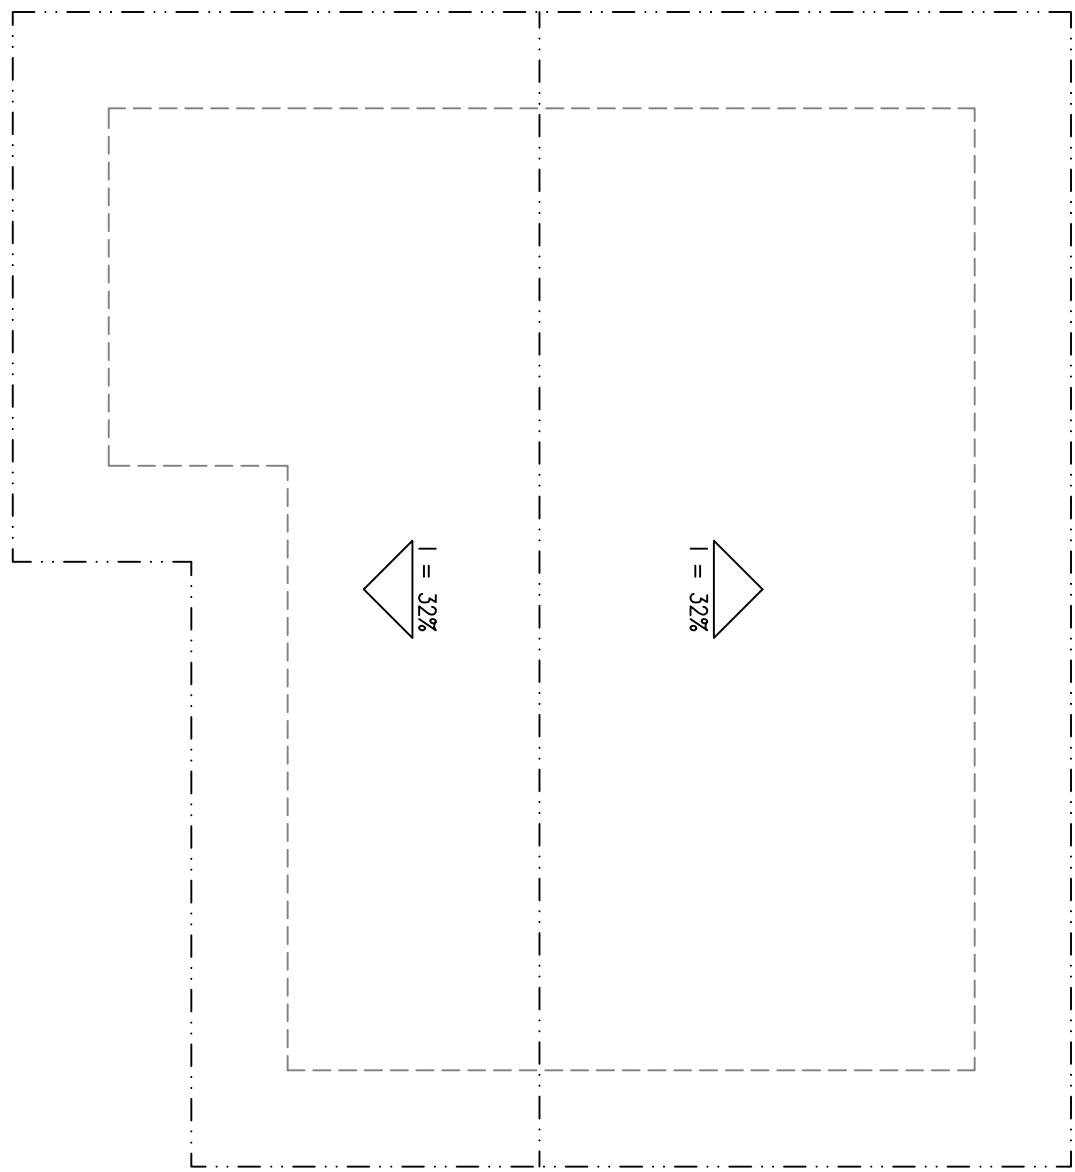


PLANTA DE COBERTURA

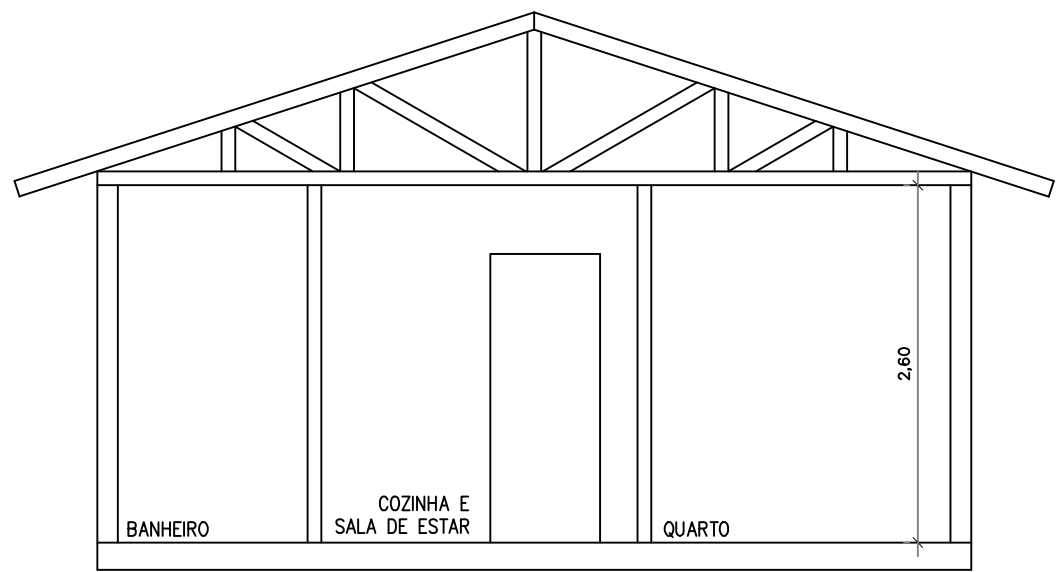



CORTE AA'

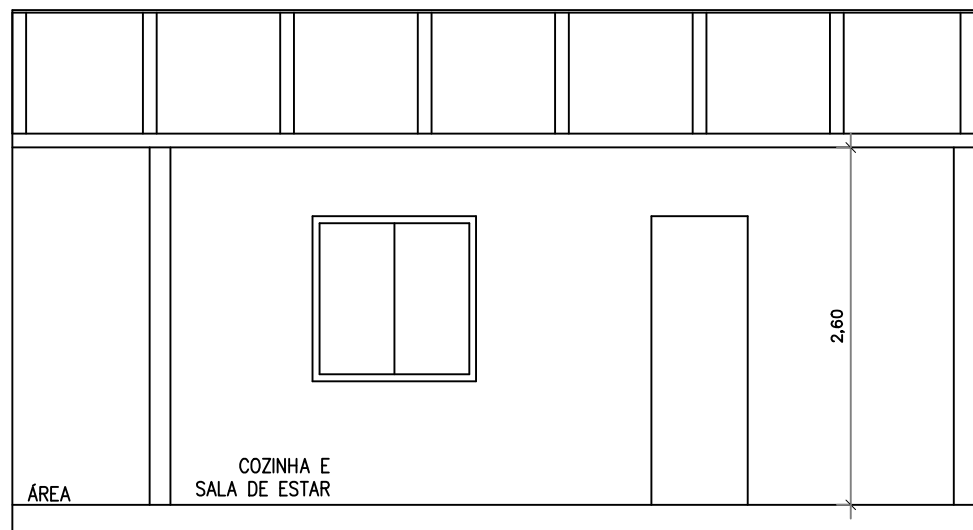


CORTE BB'

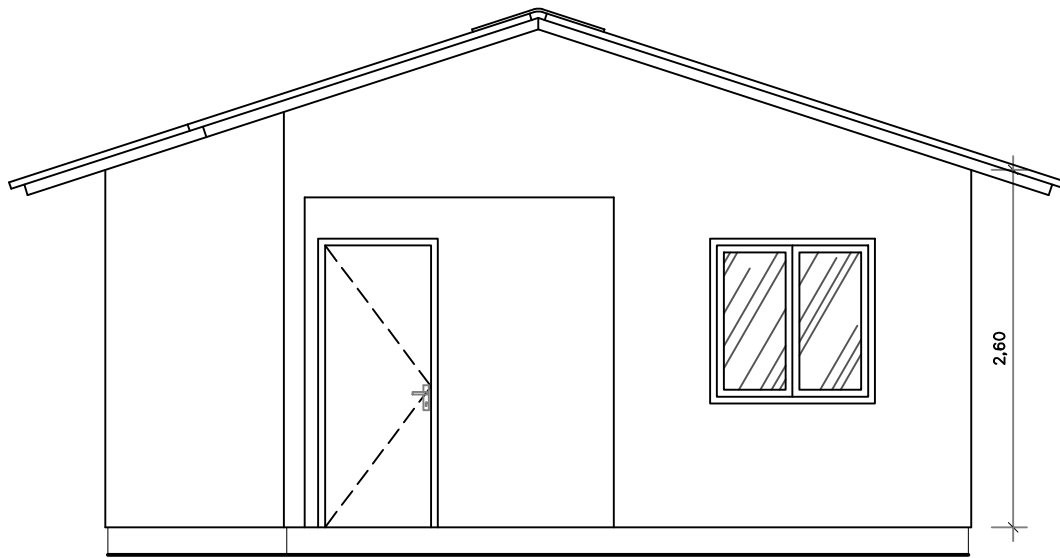


FACHADA FRONTAL

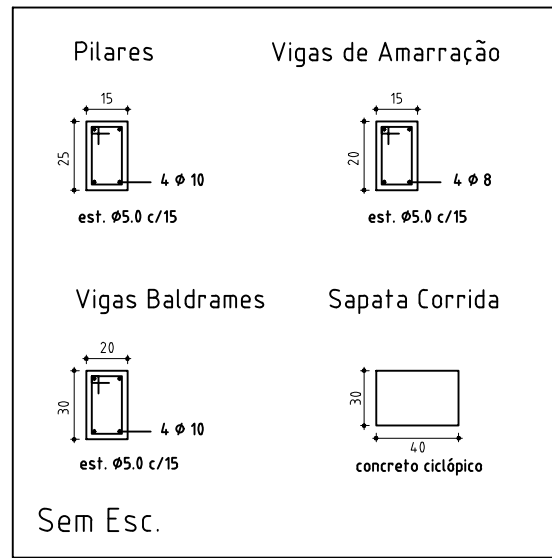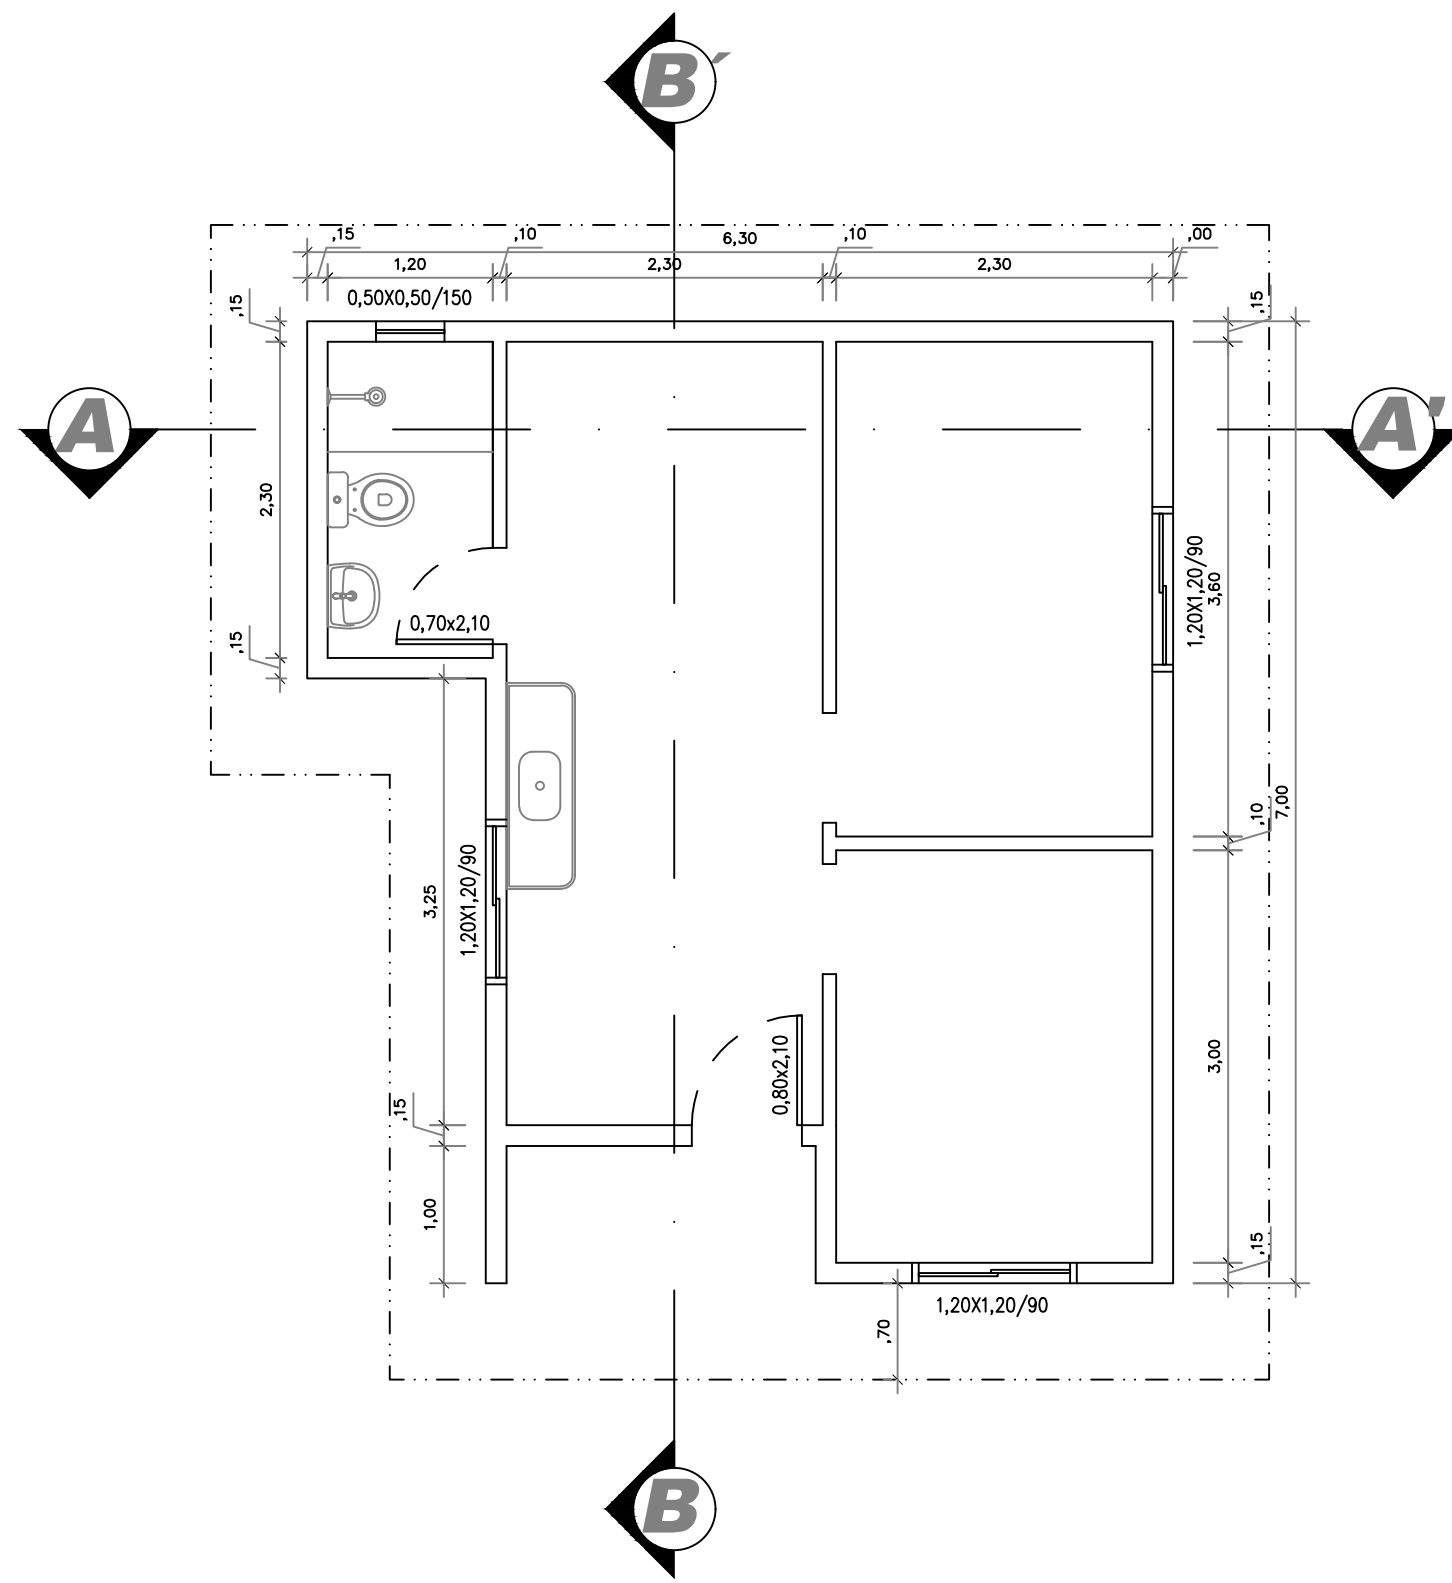

CORTE ESQUEMÁTICO:


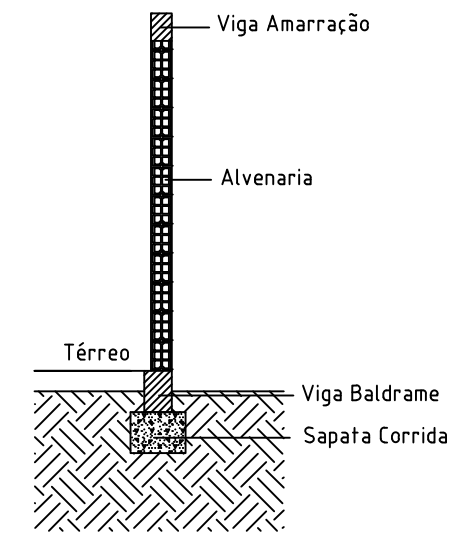


Sapatas, Vigas Baldrame e Pilares

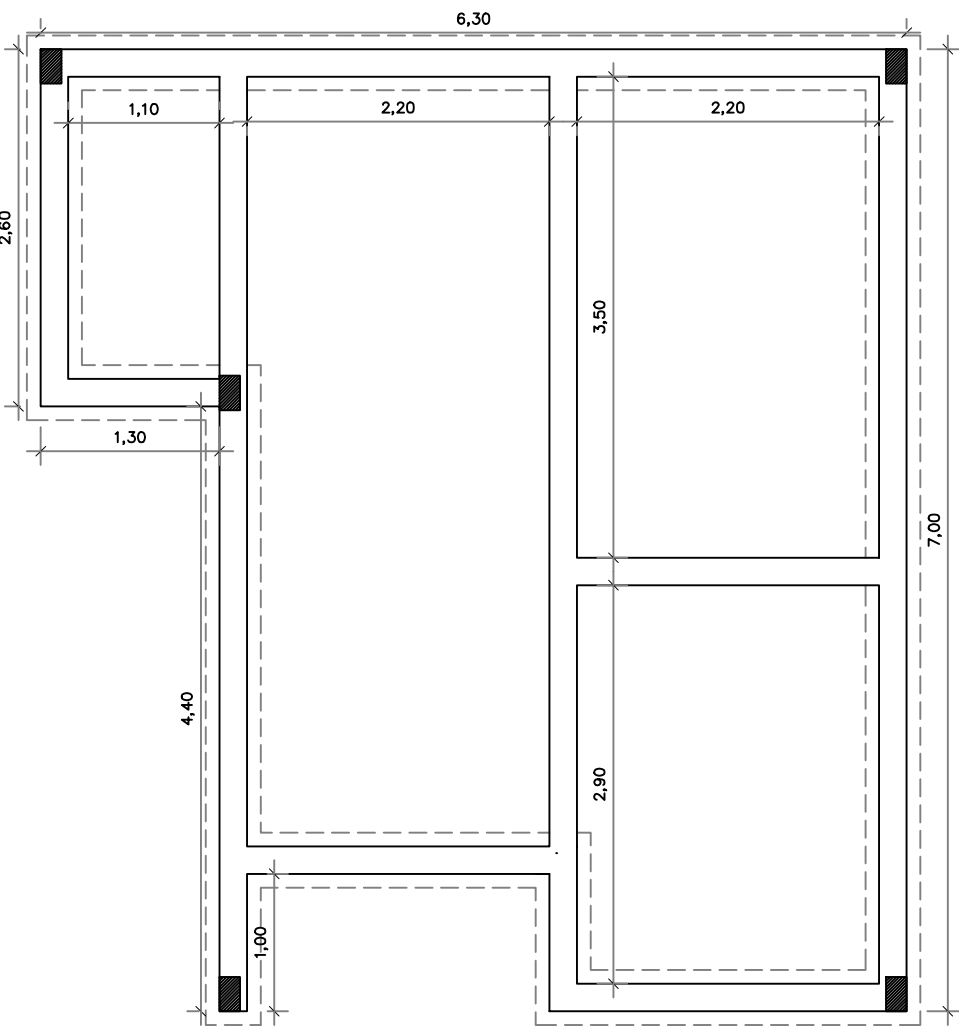


PROJETO ESTRUTURAL

Vigas de Amarração

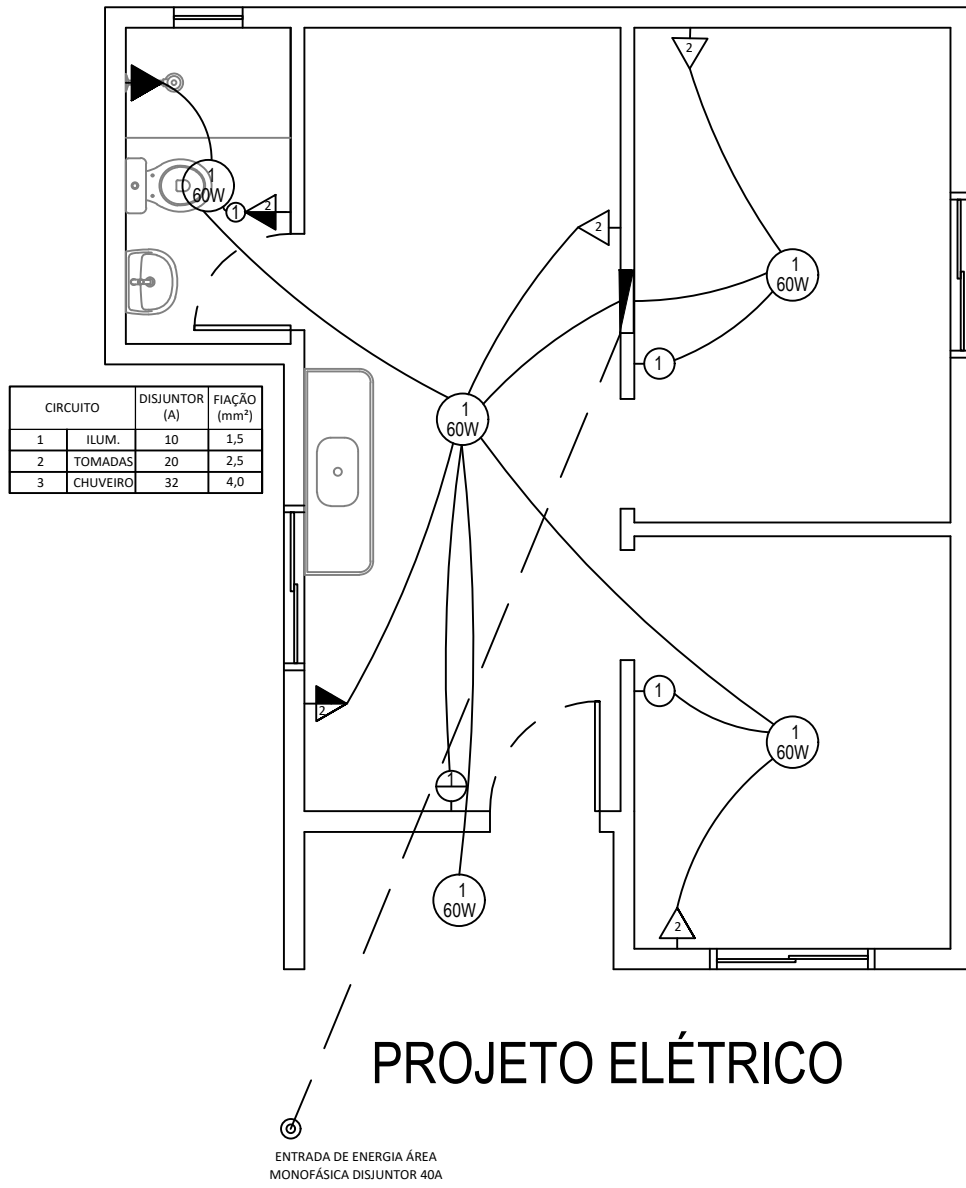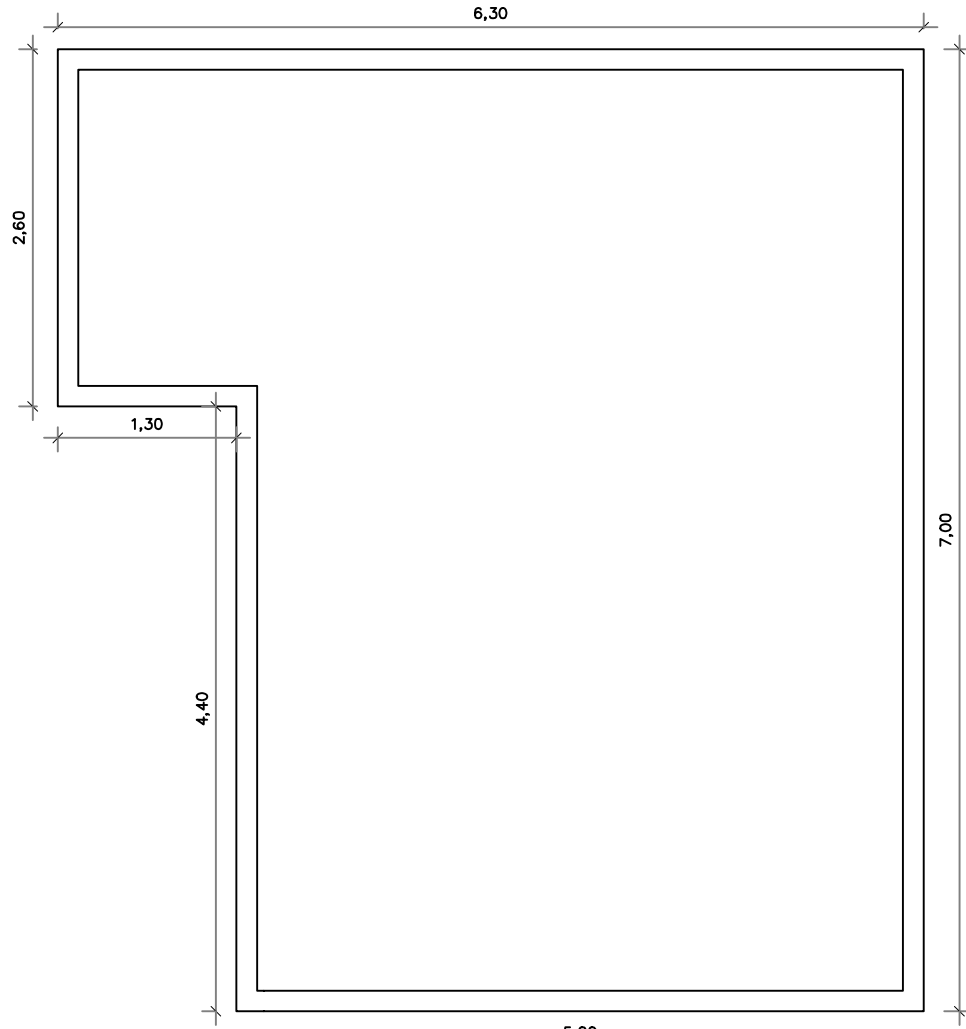

PROJETO ELÉTRICO

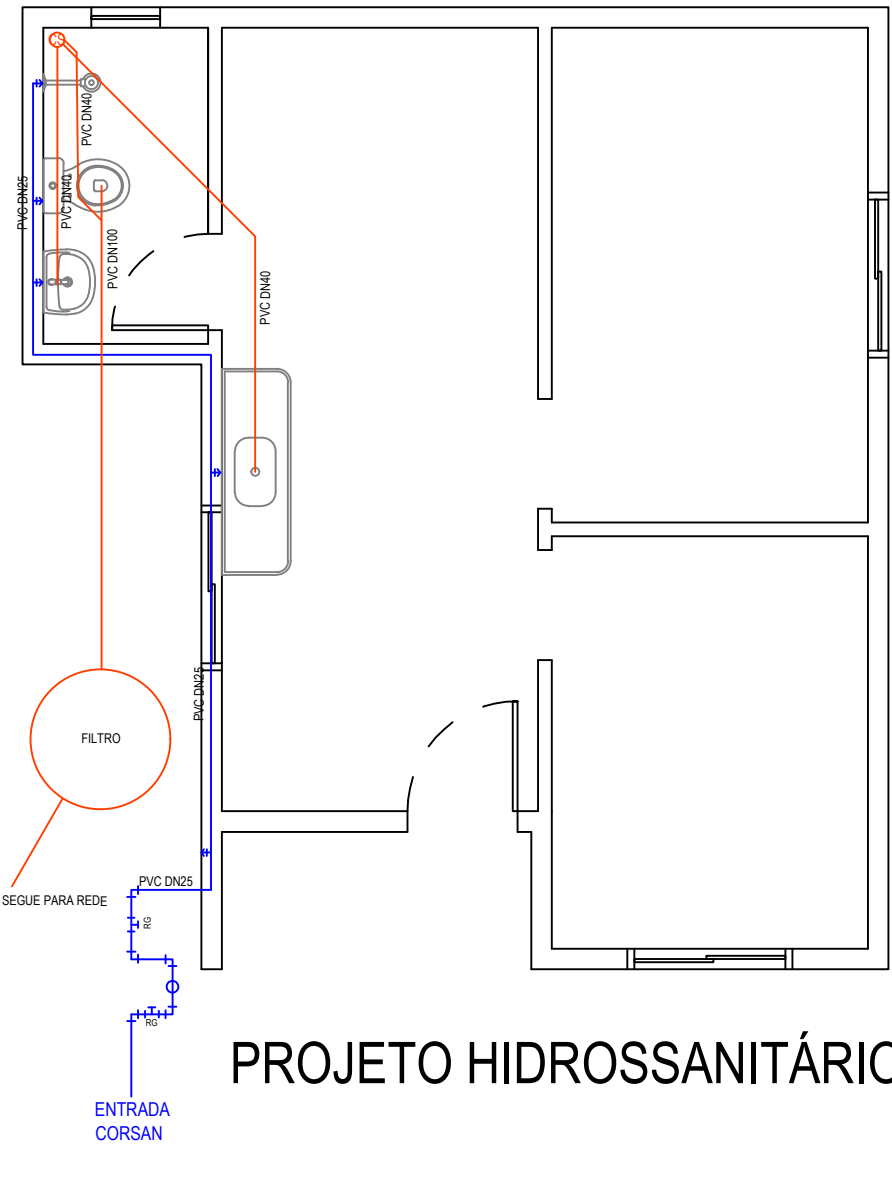

PROJETO HIDROSSANITÁRIO

Folha: 02	Rua do Comércio, 1468 - Centro Tapejara-RS Fone: (54)3344-4700
Projeto: Casa Popular 02	
Prancha: Arquitetônico, estrutural e instalações	
Local: Tapejara/RS	
Responsáveis Técnicos:	
Data: 06/2022	Lucas Dal Bosco Scariot CREA RS 247915
Área: 38,38m ²	Prefeitura Municipal:
Escala: 1:55	
Desenho: Lucas D. Scariot	Evanir Wolff Prefeito Municipal
Espaço para Carimbos:	