
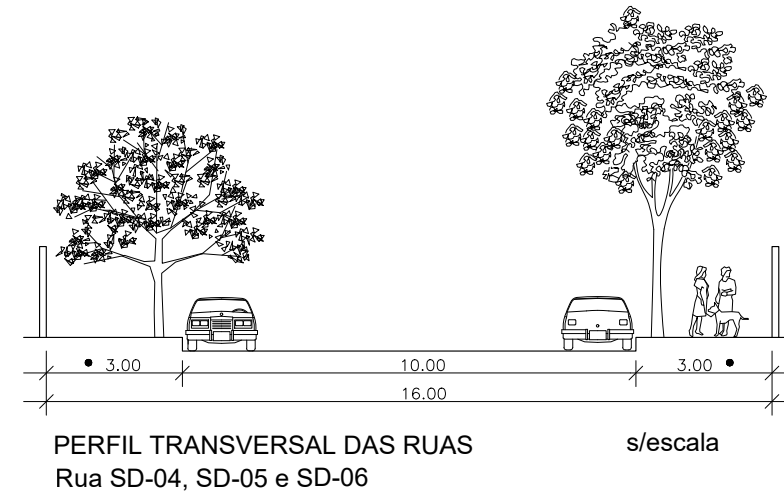
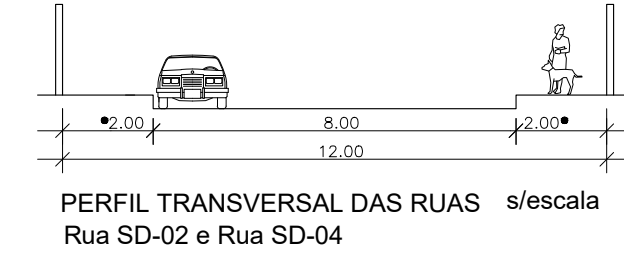
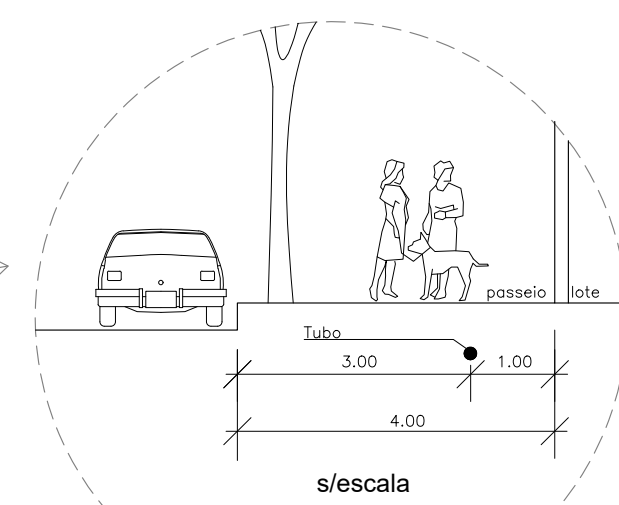
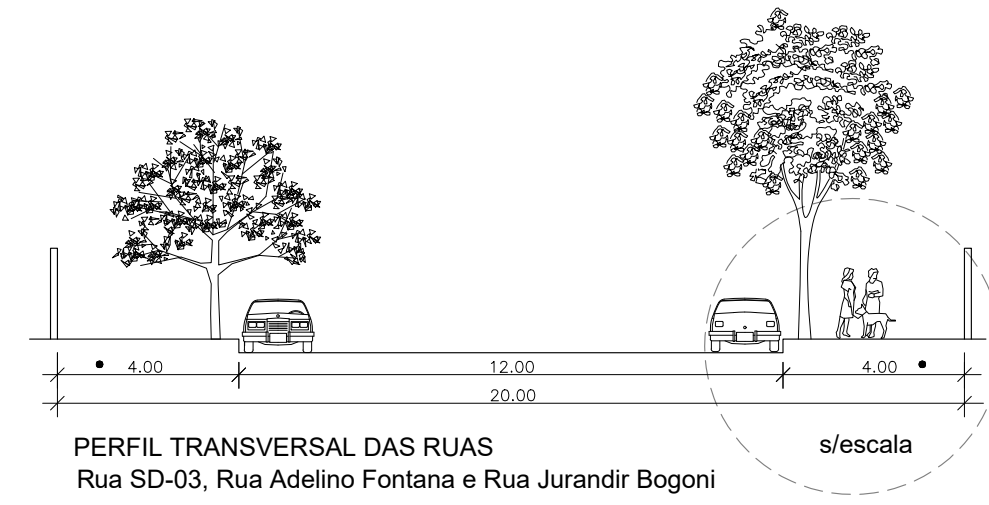



SISTEMA VIÁRIO:

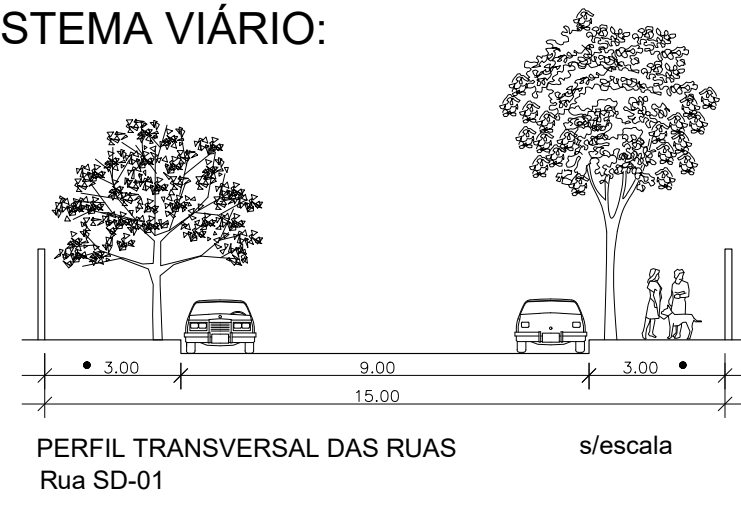

LEGENDA

- REDE DE DISTRIBUIÇÃO EXISTENTE
- REDE DE DISTRIBUIÇÃO A EXECUTAR
- CRUZETA
- TEE
- CAP
- LUVA DE CORRER
- CURVA 22
- CURVA 90
- CURVA 45
- VÁLVULA "EURO 24" DN 50
- REDUÇÃO PONTA/BOLSA DN
- HIDRANTE DE COLUNA

OBS.: - DEVERÁ SER COMUNICADO O DEOB/PLA - CORSAN PARA VERIFICAÇÃO DOS MATERIAIS ANTES DO INICIO DAS OBRAS E PARA QUE FAÇA A FISCALIZAÇÃO DA EXECUÇÃO:
 - A EMPRESA DEVERÁ PROVIDENCIAR O "PROJETO AS BUIT", DE ACORDO COM AS EXIGÊNCIAS DA CORSAN INCLUSIVE COM AS COORDENADAS GEORREFERENCIADAS;
 - A EMPRESA DEVERÁ PROVIDENCIAR TERMO DE RECEBIMENTO PROVISÓRIO DE OBRA JUNTO A CORSAN;
 - OS TUBOS DA REDE DEVERÃO SER CERTIFICADOS E AS PEÇAS DENTRO DOS PADRÕES ACEITOS PELA CORSAN;

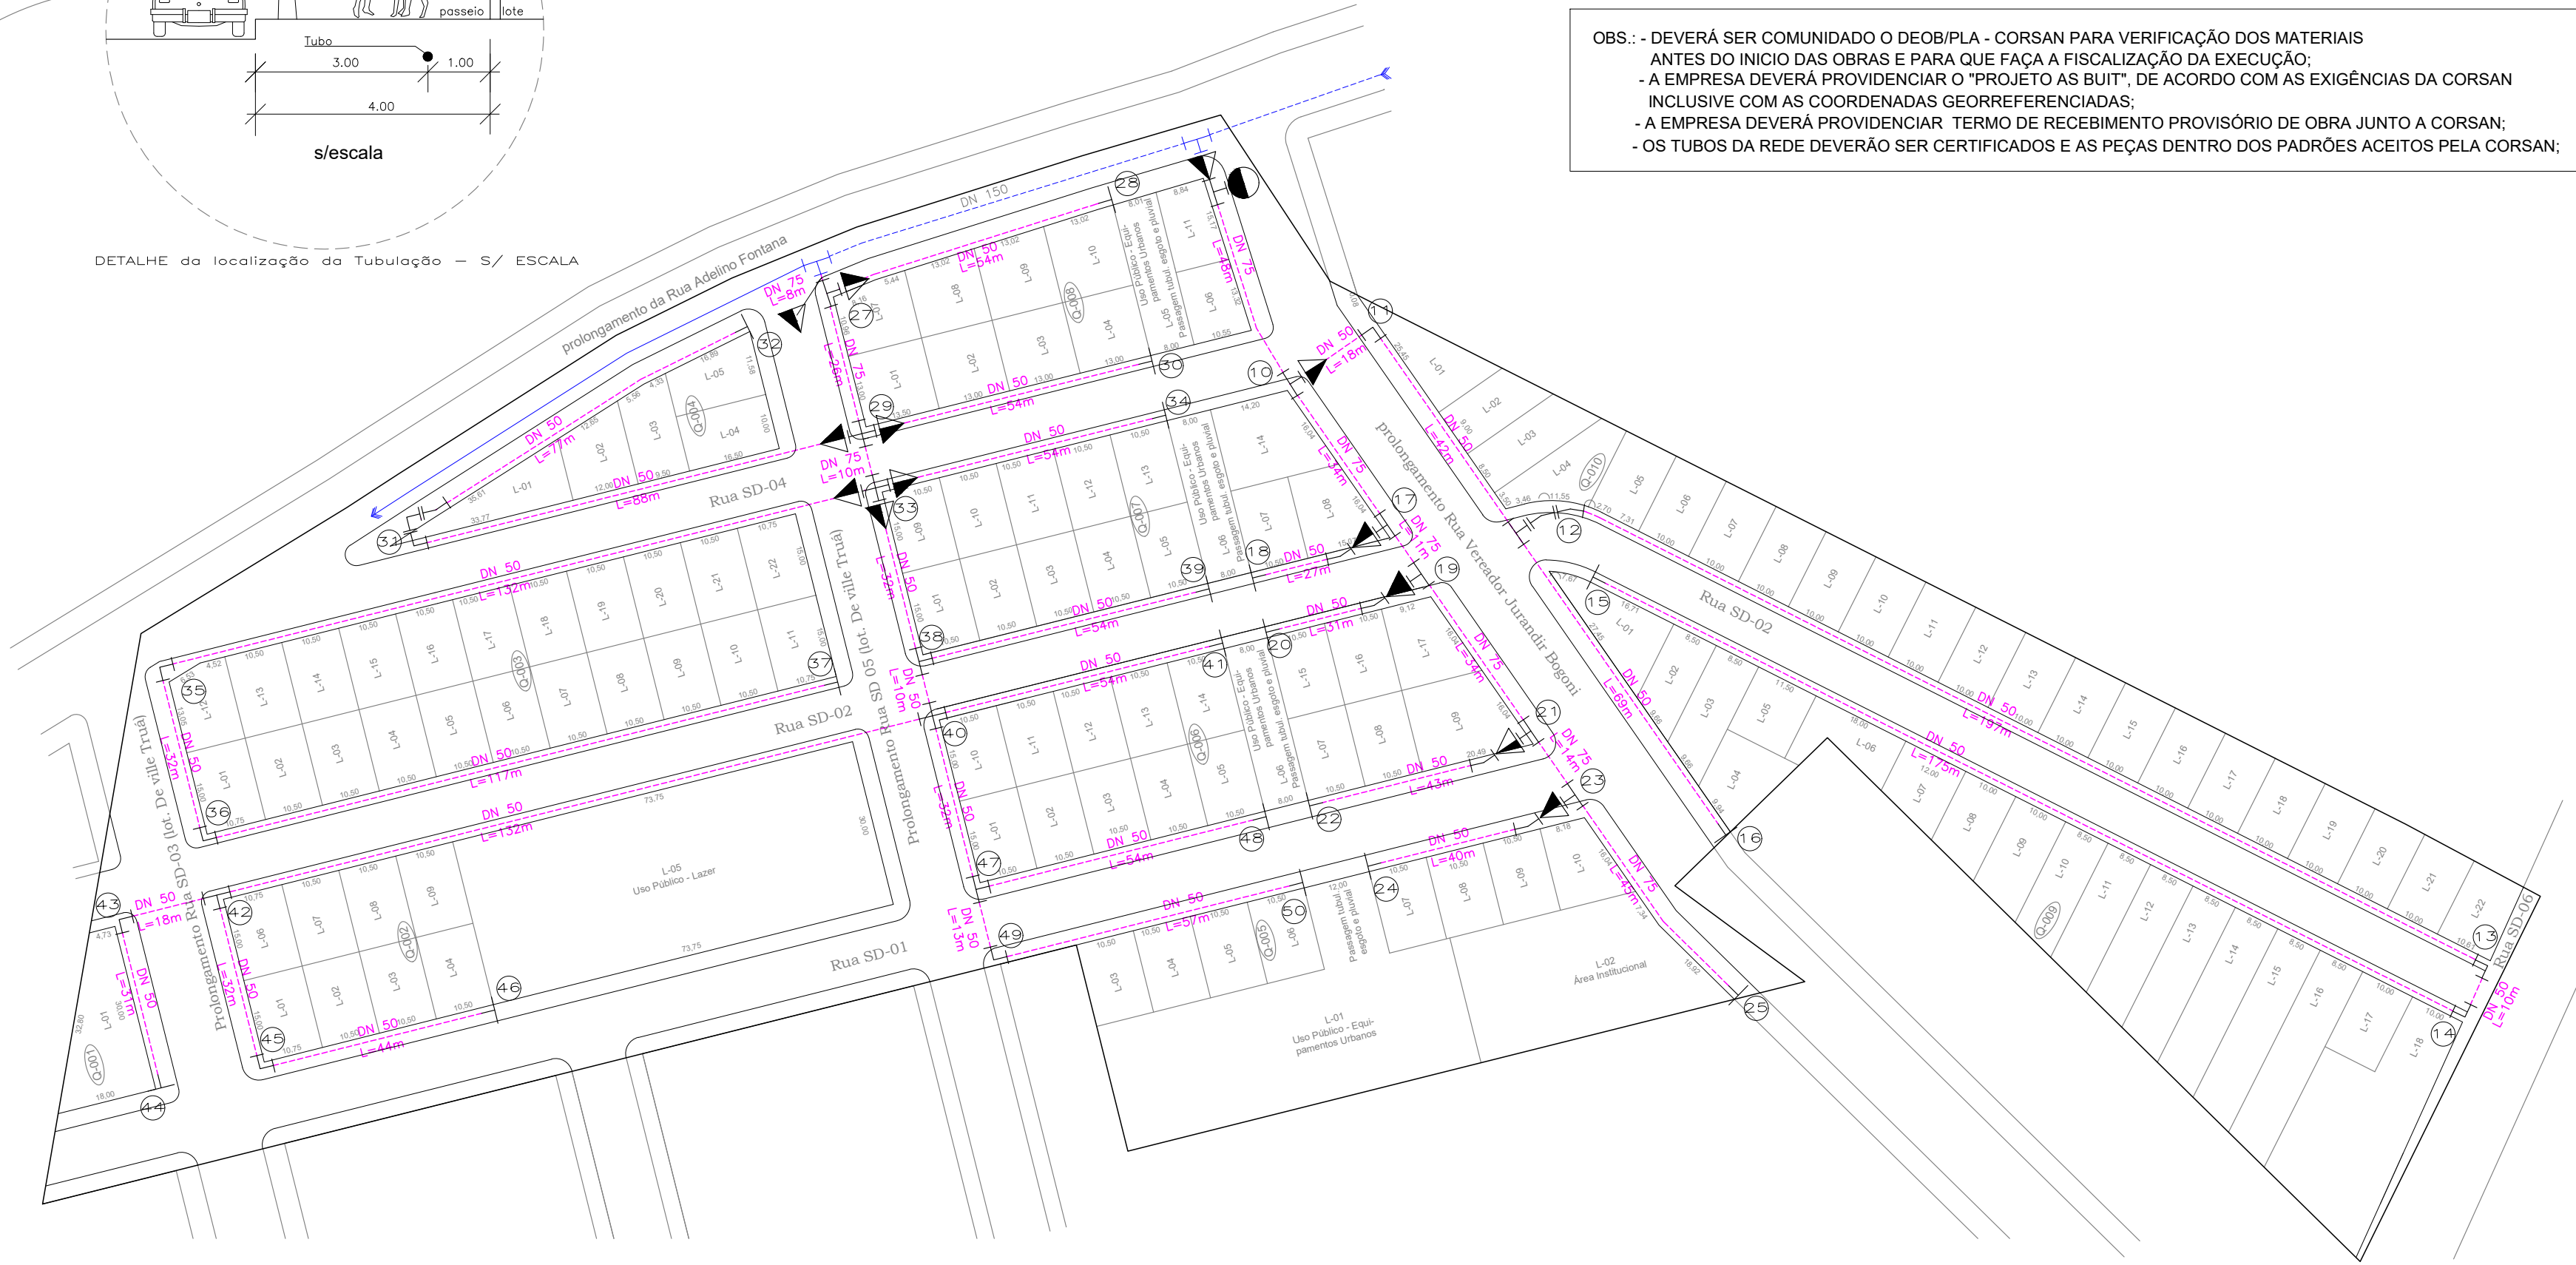

PREFEITURA MUNICIPAL DE TAPEJARA

Folha: **05**
 Rua do Comércio, 1468 - Centro Tapejara-RS
 Fone: (54)3344-4700

Projeto: **Pavimentação das Ruas SD-01 à SD-05 - Loteamento Vida Nova**

Prancha: **Projeto da rede de distribuição de água**

Local: **Rua Vereador Jurandir Bogoni, Bairro 13 de Maio, Tapejara/RS**

Responsável Técnico:

Data: **Fev/23**
 Eng°. **Civil Leonardo M. Menegaz**
CREA-RS 123177

Área: **11.501,72m²**
 Escala: **1/1000**
 Prefeitura Municipal de Tapejara:

Desenho e Criação: **Leonardo**
Evanir Wolff
Prefeito Municipal

Espaço para carimbos: