




RUA VALDIR GUIDINI  
TRECHO 4

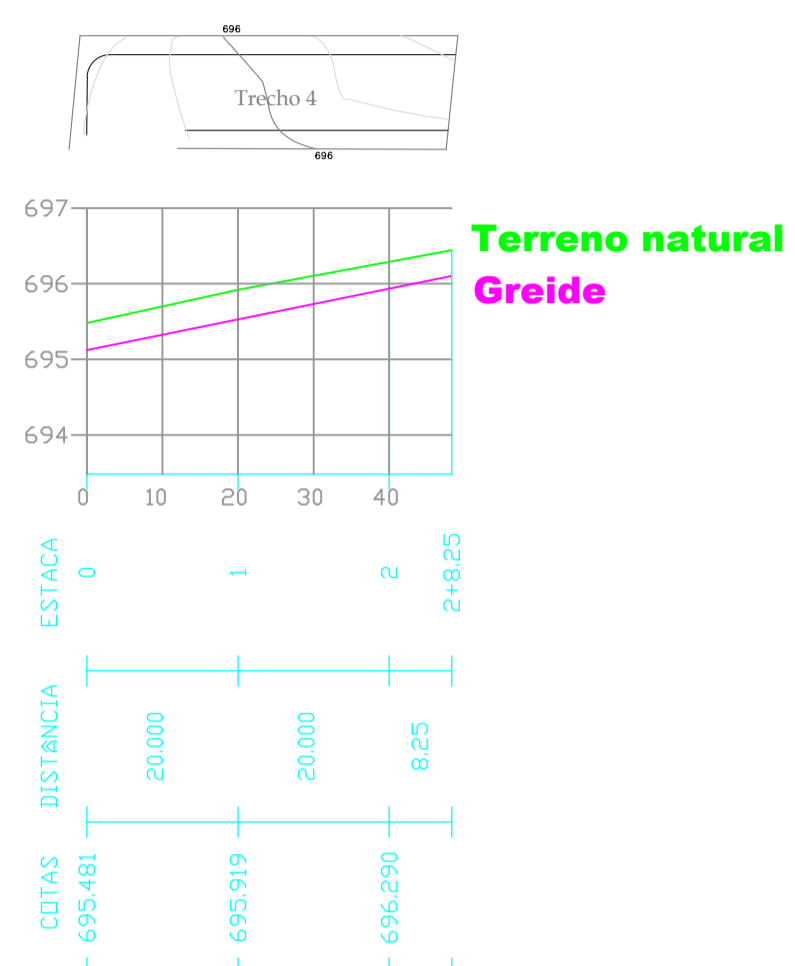


RUA VALDIR GUIDINI  
TRECHO 3

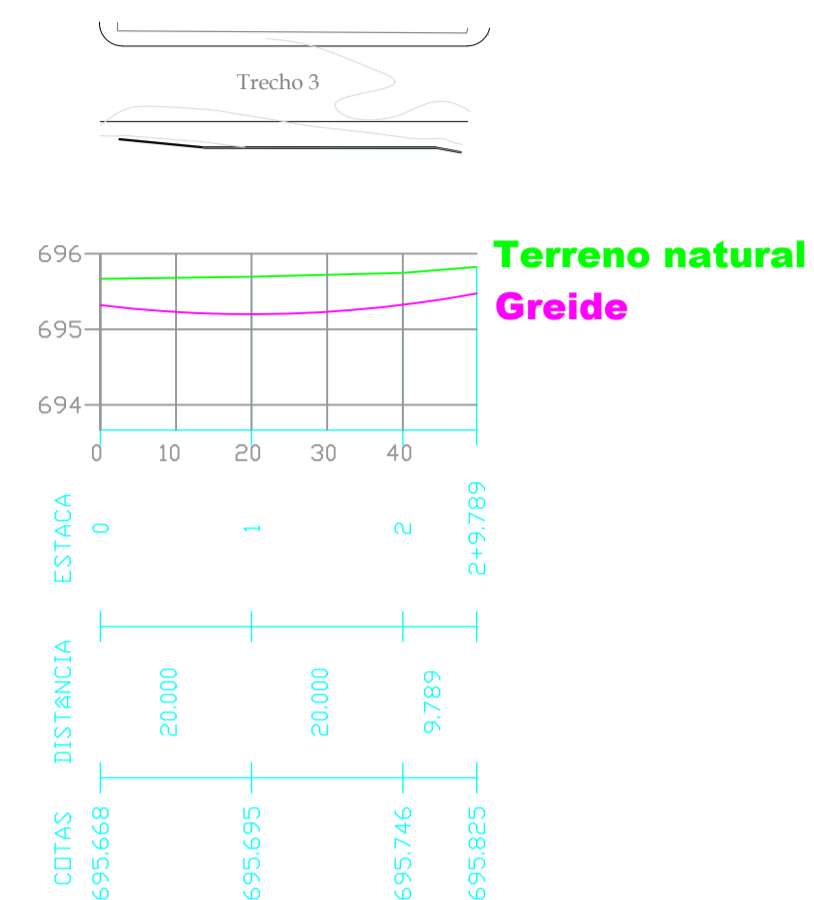


RUA VALDIR GUIDINI  
TRECHO 2

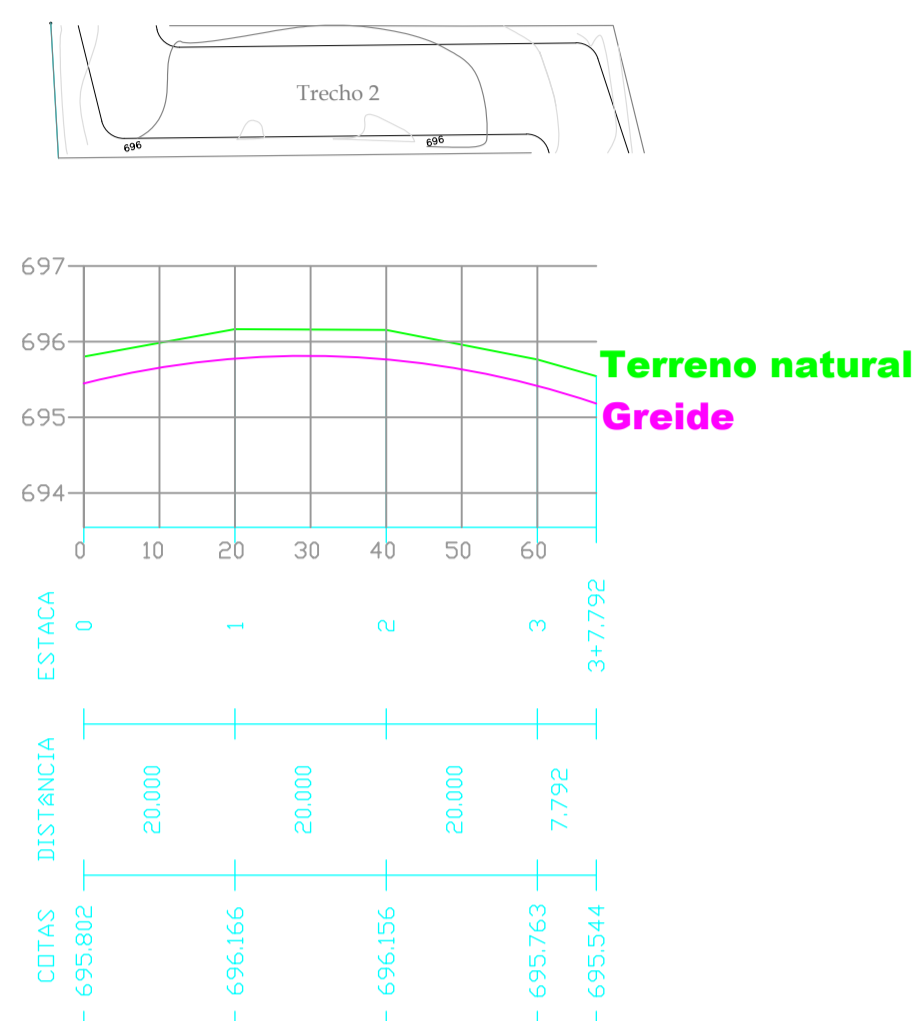


RUA VALDIR GUIDINI  
TRECHO 1

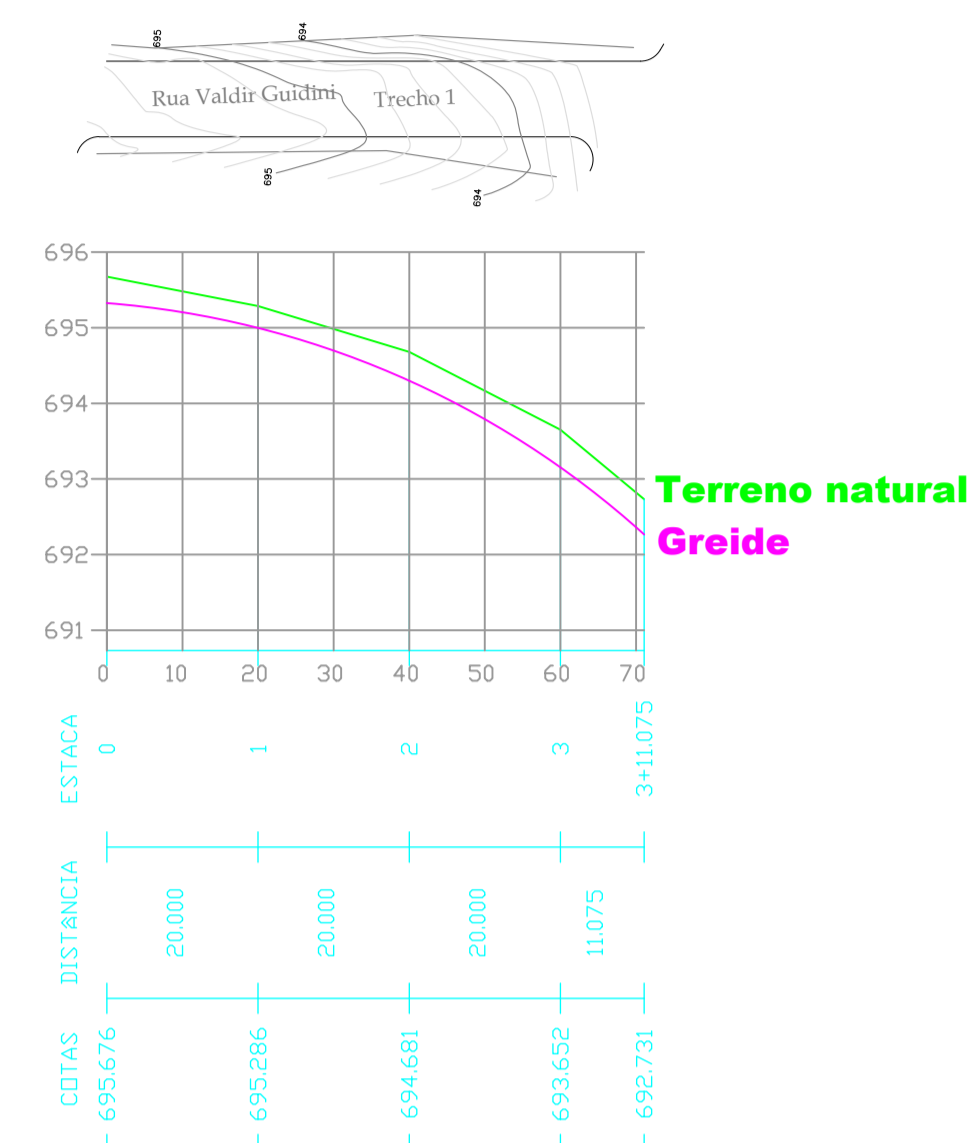

RUA VERGILINO ERON  
BORGES

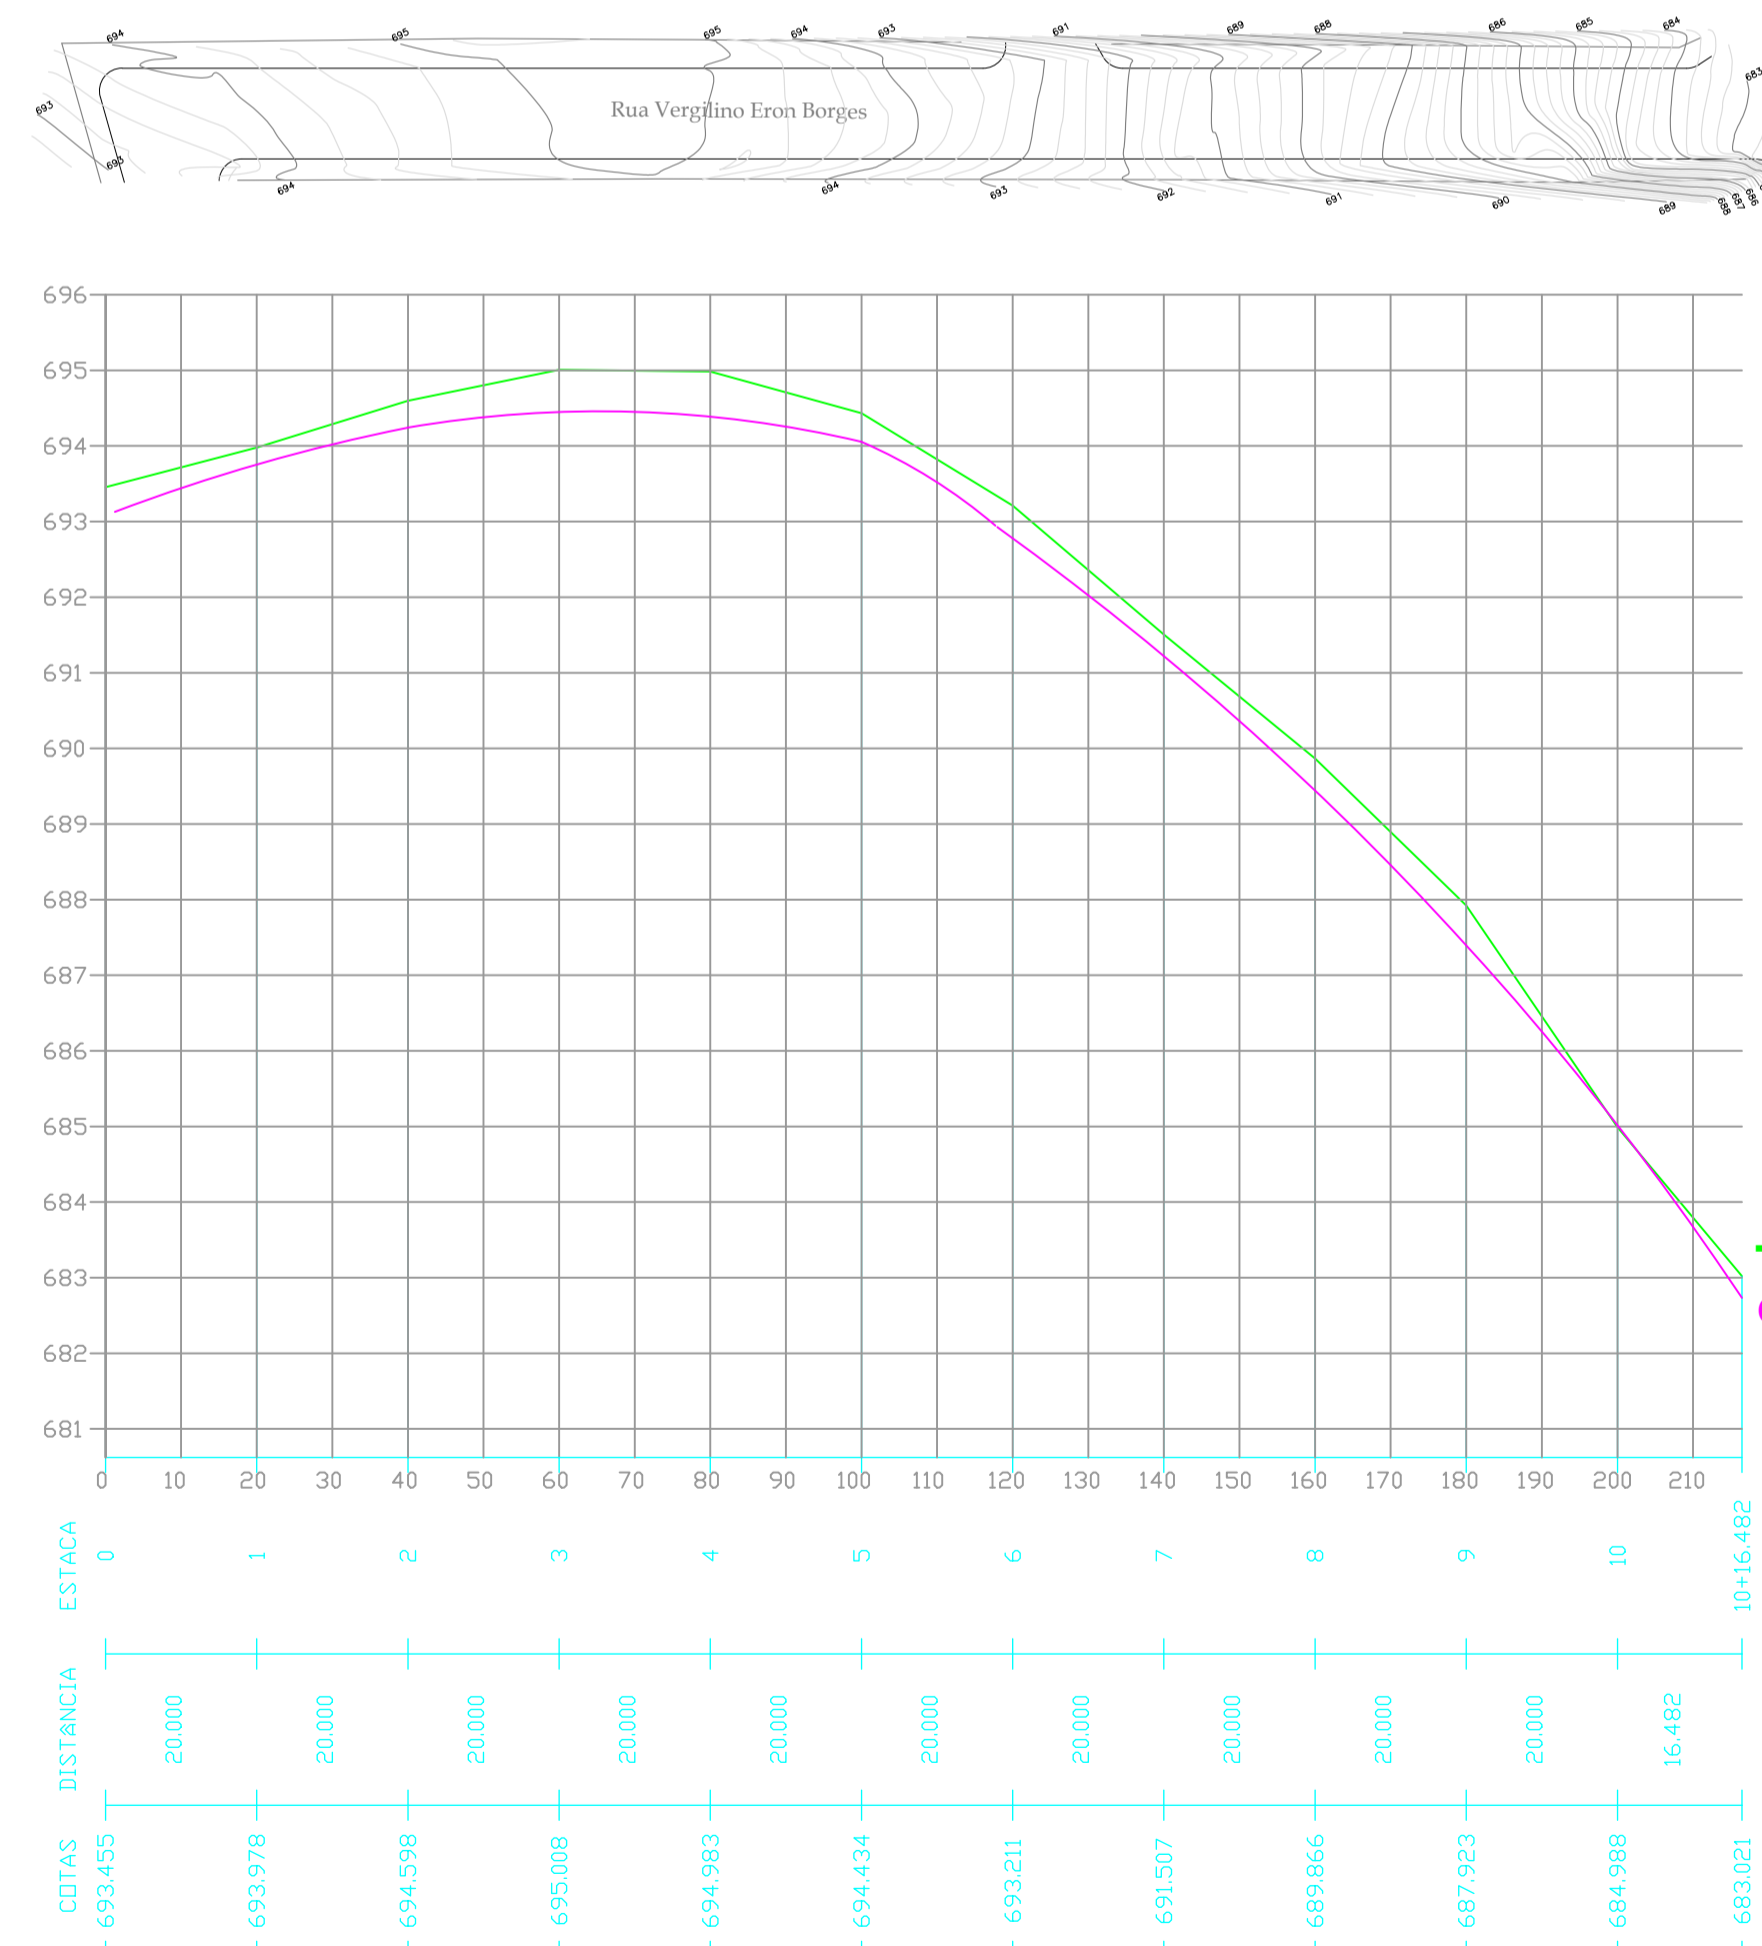

RUA ANGELO BERTON

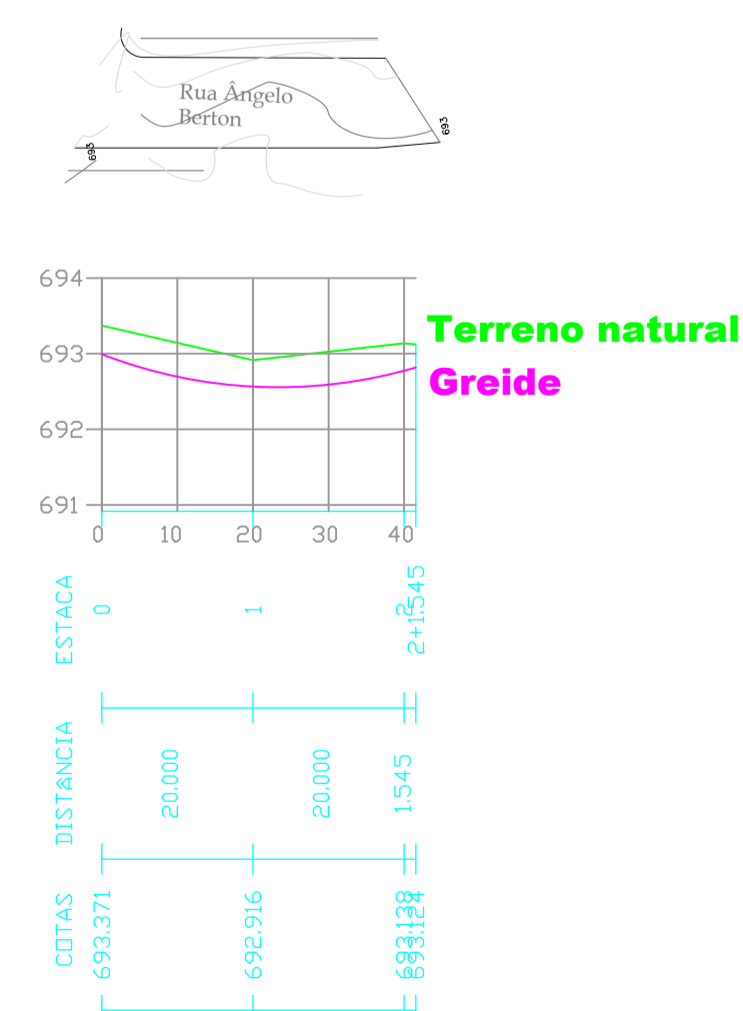

# PREFEITURA MUNICIPAL DE TAPEJARA

Folha: **03**  
Rua do Comércio, 1468 - Centro  
Tapejara-RS  
Fone: (54)3344-4700

Projeto:  
**Pavimentação Asfáltica em CBUQ**  
Prancha:  
**Perfil longitudinal do terreno e greide**

Local:  
**Ruas Vergilino Eron Borges, Valdir Guidini e Angelo Berton - Distrito Industrial Augusto Menegaz, Tapejara/RS**

Responsável Técnico:

Data: **Julho/2021**  
Área a pavimentar:  
**5.604,13 m²**

**Eng.º Civil Leonardo M. Menegaz**  
**CREA-RS 123177**

Escala:  
-

Prefeitura Municipal de Tapejara:

Desenho e Criação:  
**Leonardo**

**Evanir Wolff**  
**Prefeito Municipal**

Espaço para carimbos: