
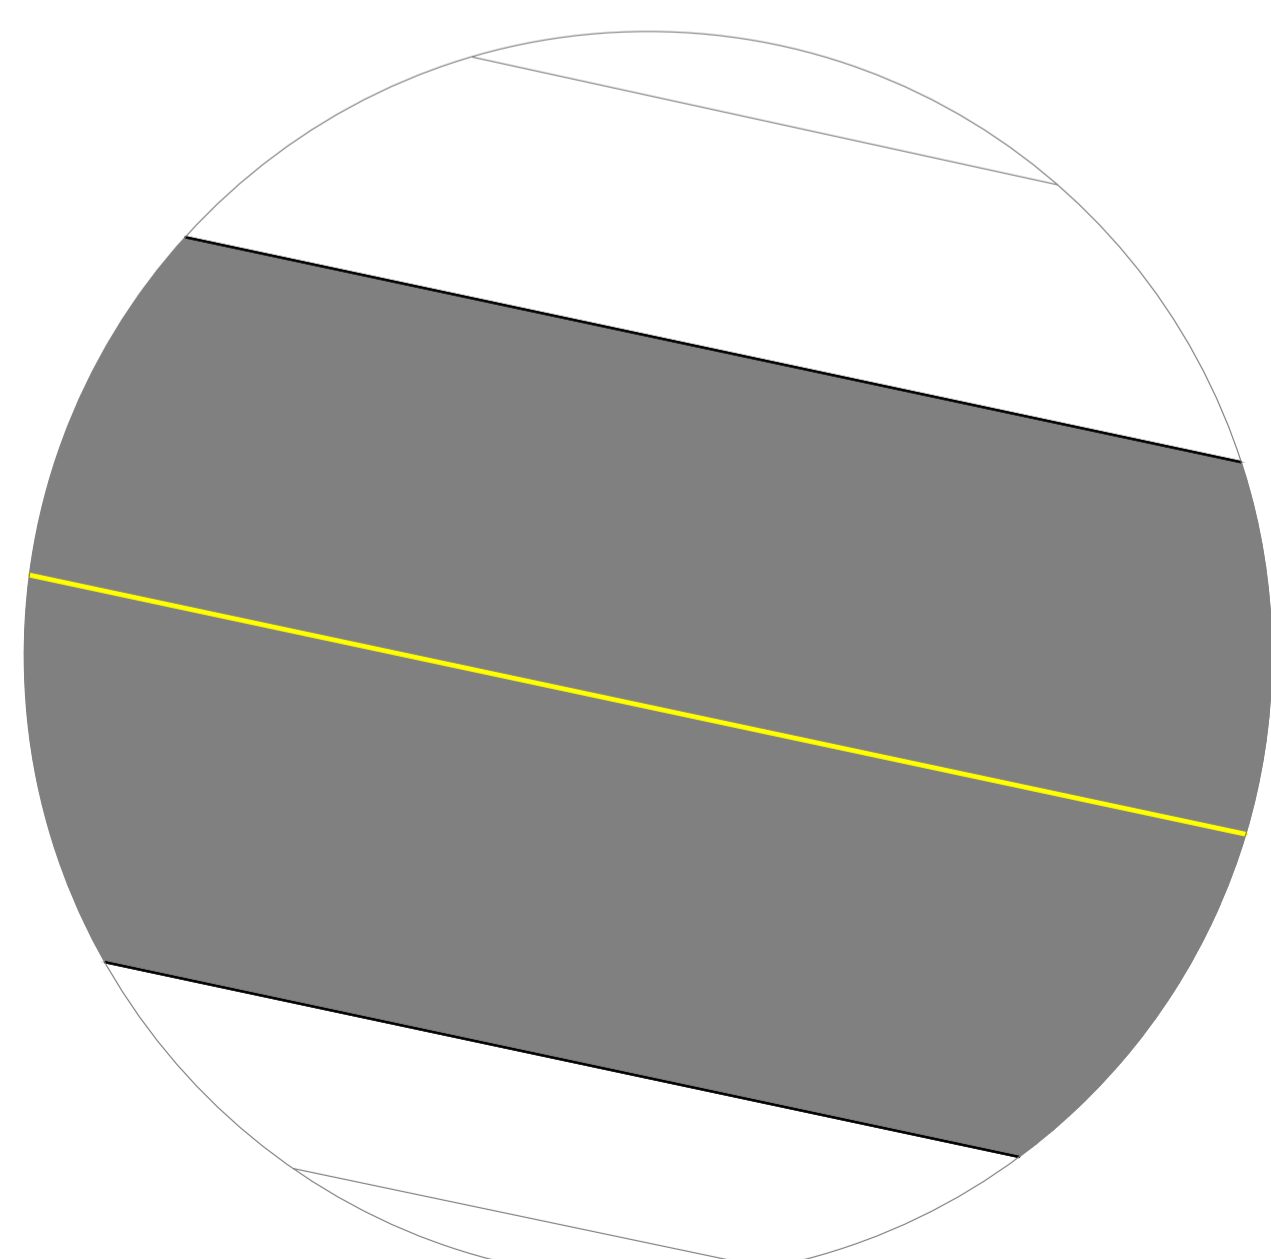


PROJETO DE SINALIZAÇÃO - escala 1/500

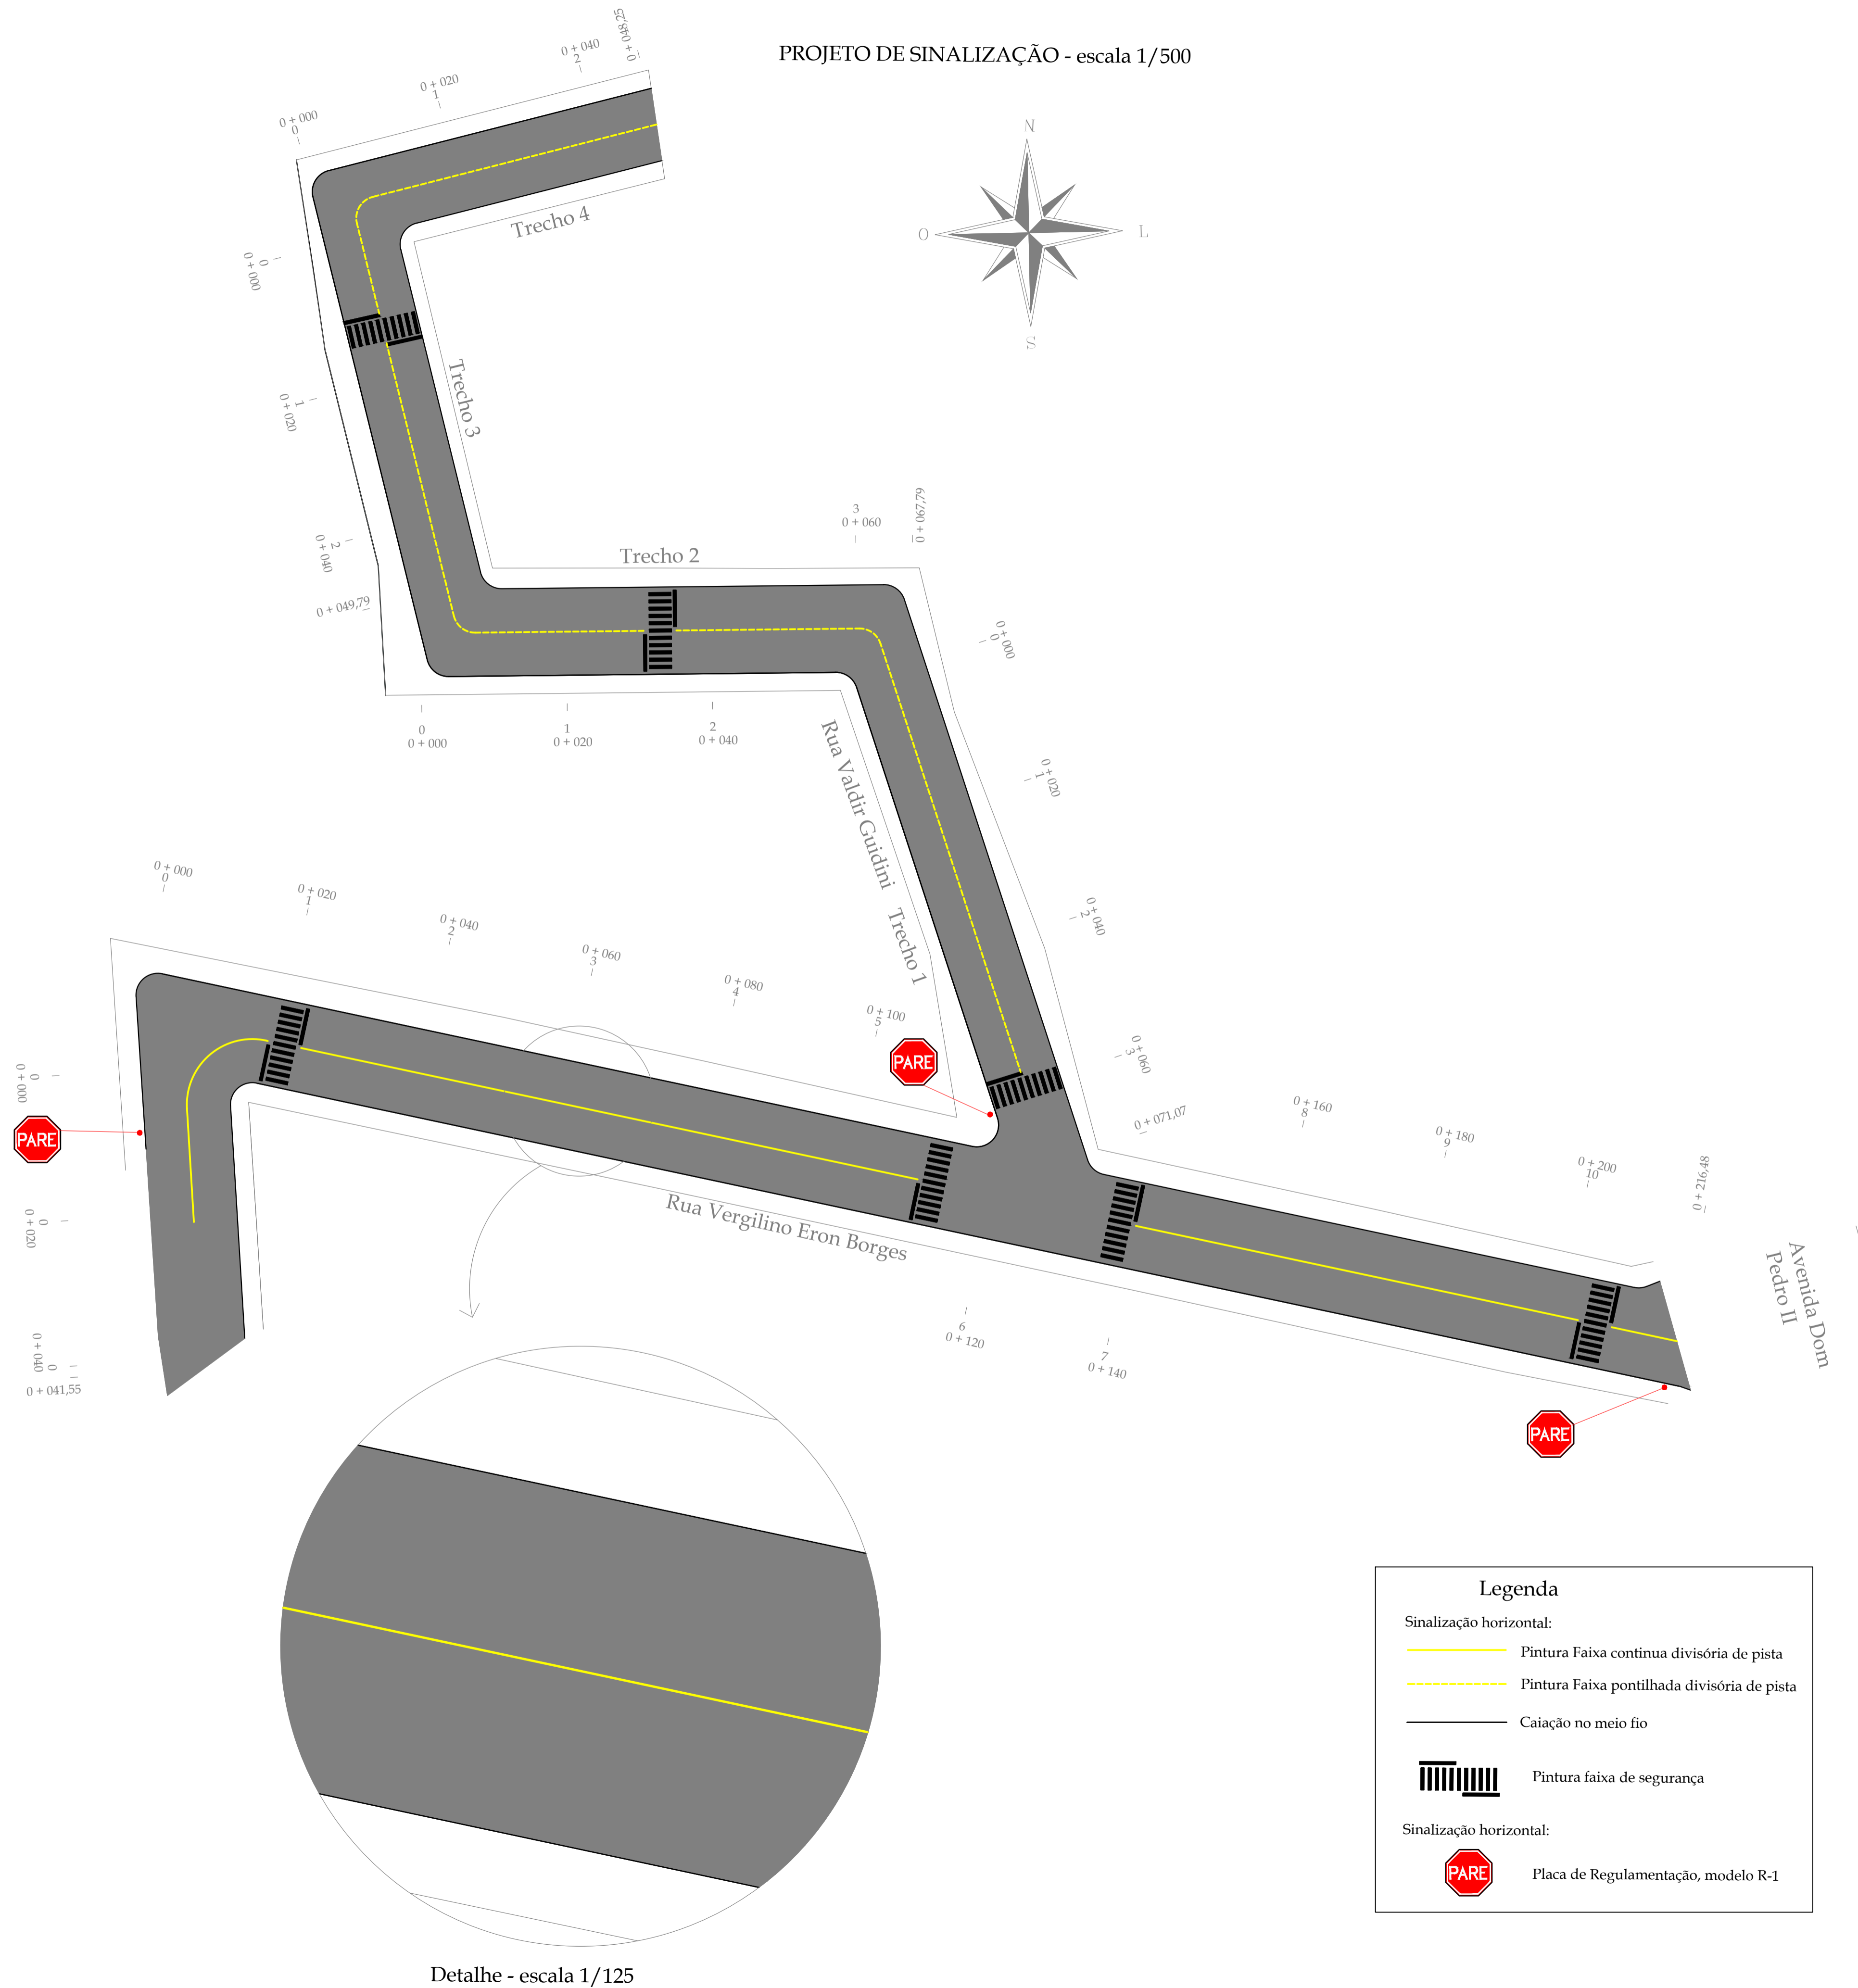

Detalhe - escala 1/125

Legenda	
Sinalização horizontal:	
	Pintura Faixa contínua divisória de pista
	Pintura Faixa pontilhada divisória de pista
	Ciação no meio fio
	Pintura faixa de segurança
Sinalização horizontal:	
	Placa de Regulamentação, modelo R-1

**PREFEITURA MUNICIPAL DE TAPEJARA**

Folha: **05**  
 Rua do Comércio, 1468 - Centro  
 Tapejara-RS  
 Fone: (54)3344-4700

Projeto: **Pavimentação Asfáltica em CBUQ**

Prancha: **Projeto de sinalização**

Local: **Ruas Vergilino Eron Borges, Valdir Guidini e Angelo Berton - Distrito Industrial Augusto Menegaz, Tapejara/RS**

Responsável Técnico:

Data: **Julho/2021**  
 Eng.º Civil **Leonardo M. Menegaz**  
**CREA-RS 123177**

Área a pavimentar: **5.604,13 m²**  
 Escala: **Indicada**  
 Prefeitura Municipal de Tapejara:

Desenho e Criação: **Leonardo**  
 Evanir Wolff  
**Prefeito Municipal**

Espaço para carimbos: