


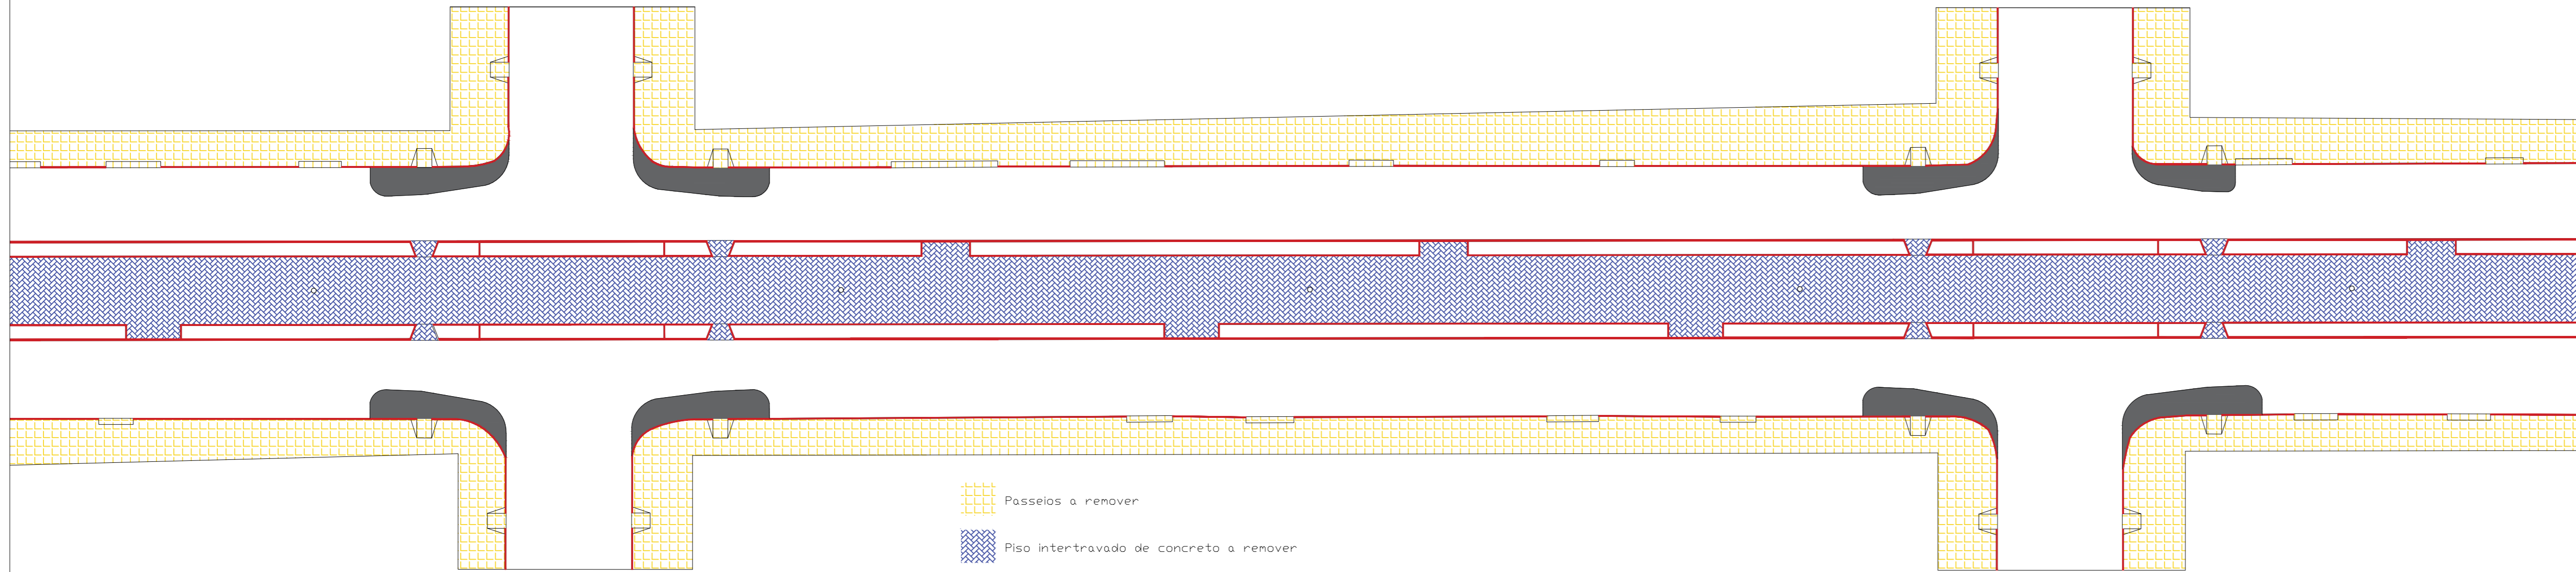



Avenida Sete de Setembro
esq. Rua Valeriano Uguini

Avenida Sete de Setembro
esq. Rua Luiz Costa



Avenida Sete de Setembro
esq. Rua Valeriano Uguini

Avenida Sete de Setembro
esq. Rua Luiz Costa

-  Passeios a renovar
-  Piso intertravado de concreto a remover
-  CBUQ a remover
-  Meio fio a remover

CARIMBOS

OBRA	REVITALIZAÇÃO DA AVENIDA 7 DE SETEMBRO	
PROPRIETÁRIO CNPJ	PREFEITURA MUNICIPAL DE TAPEJARA 87.615.449/0001-42	
LOCAL	TAPEJARA/RS	
AUTOR DO PROJETO	GEISSON BRUSSO ARQUITETO E URBANISTA CAU/RS A70225-0	
RESPONSÁVEL TÉCNICO	GEISSON BRUSSO ARQUITETO E URBANISTA CAU/RS A70225-0	
DATA JULHO DE 2023	ASSUNTO PROJETO ARQUITETÔNICO DEMOLIÇÃO - TRECHO 2 (AVENIDA 7 DE SETEMBRO)	FOLHA Nº
ESCALA 1:300		AR-03
DESENHO GEISSON BRUSSO		
ÁREAS	DIREITOS AUTORAIS RESERVADOS CONFORME:	
TERRENO	- ARTIGO 184 DO CÓDIGO PENAL - LRI 5.988 DO CÓDIGO CIVIL	
CONSTRUÇÃO	- RESOLUÇÃO CONFEA 205/71	