
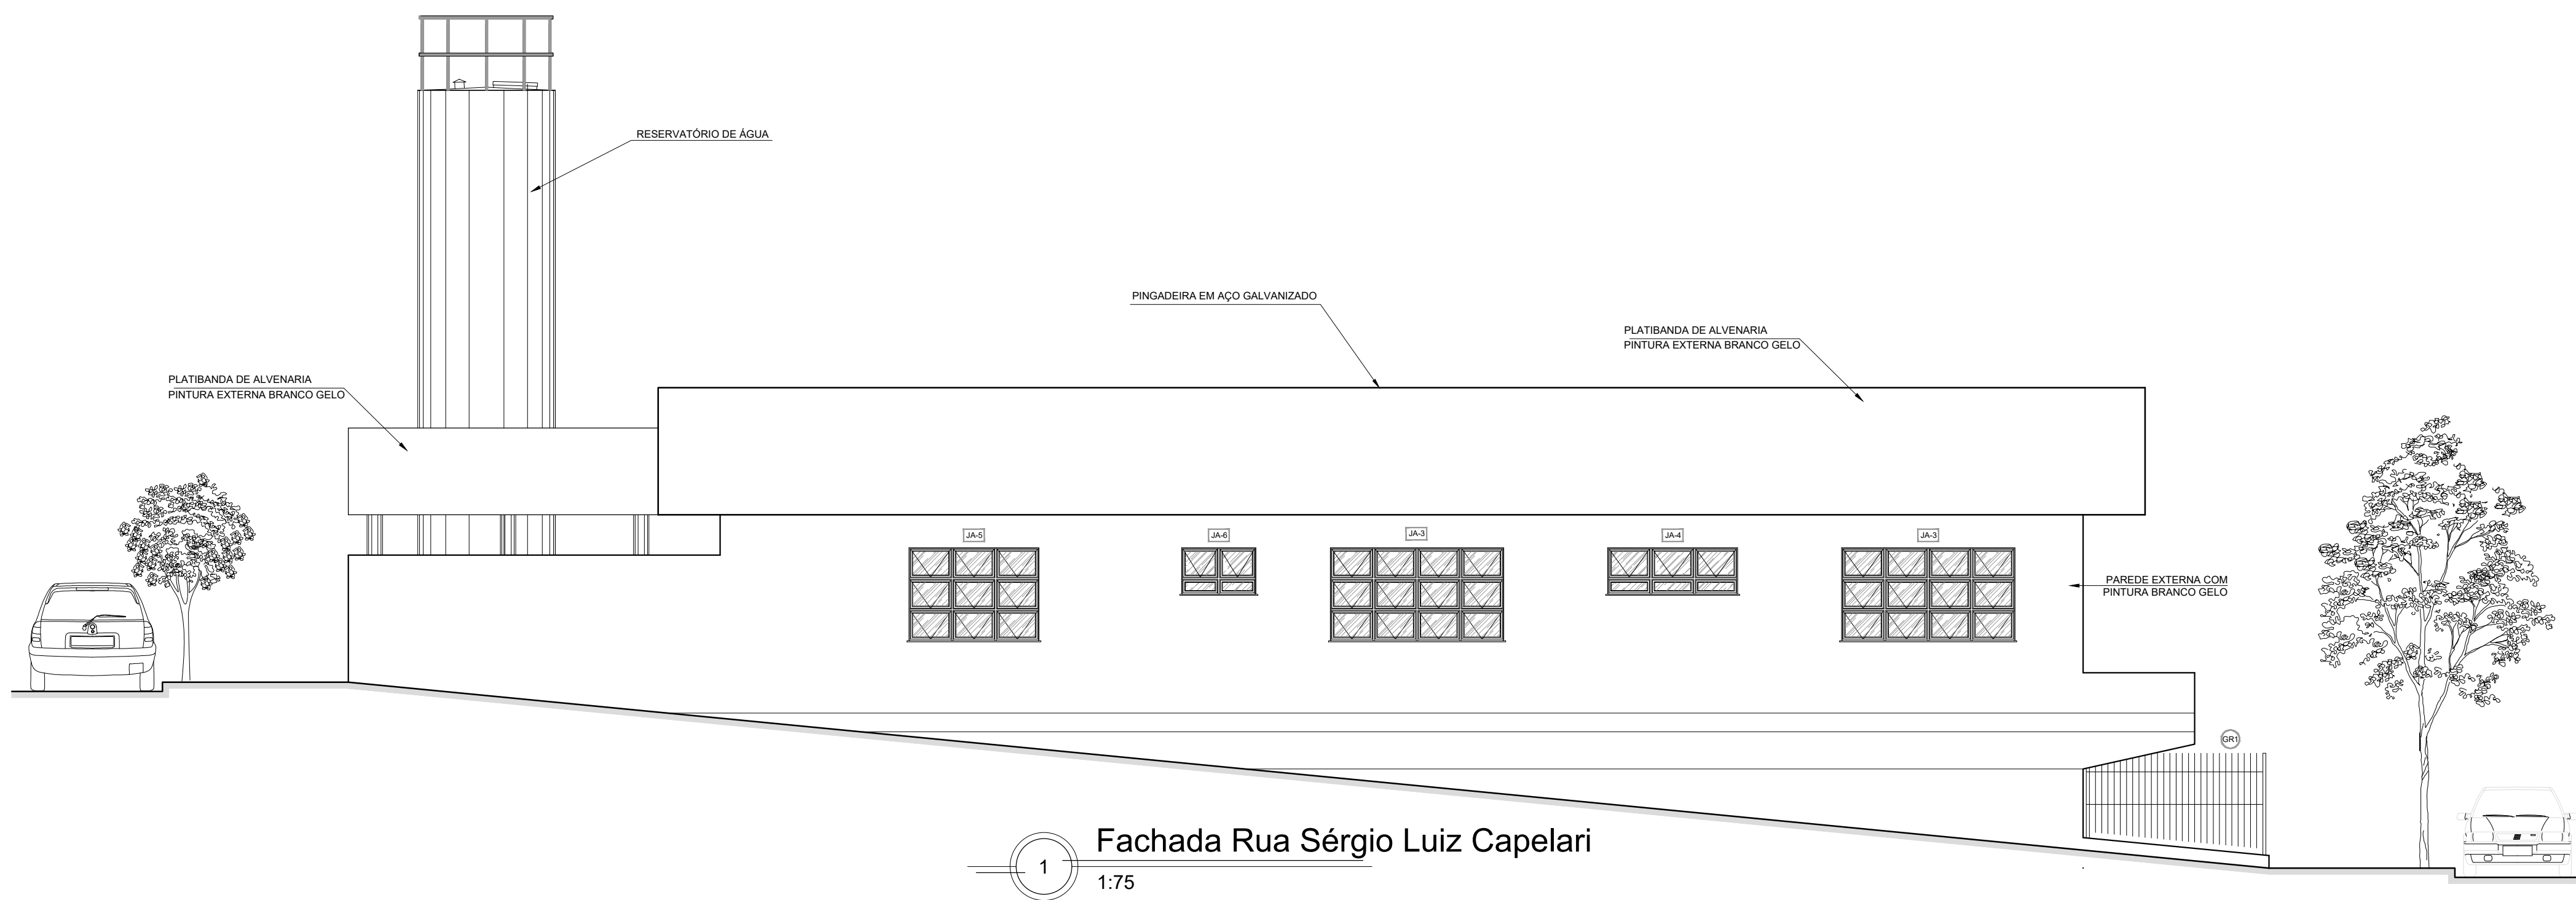


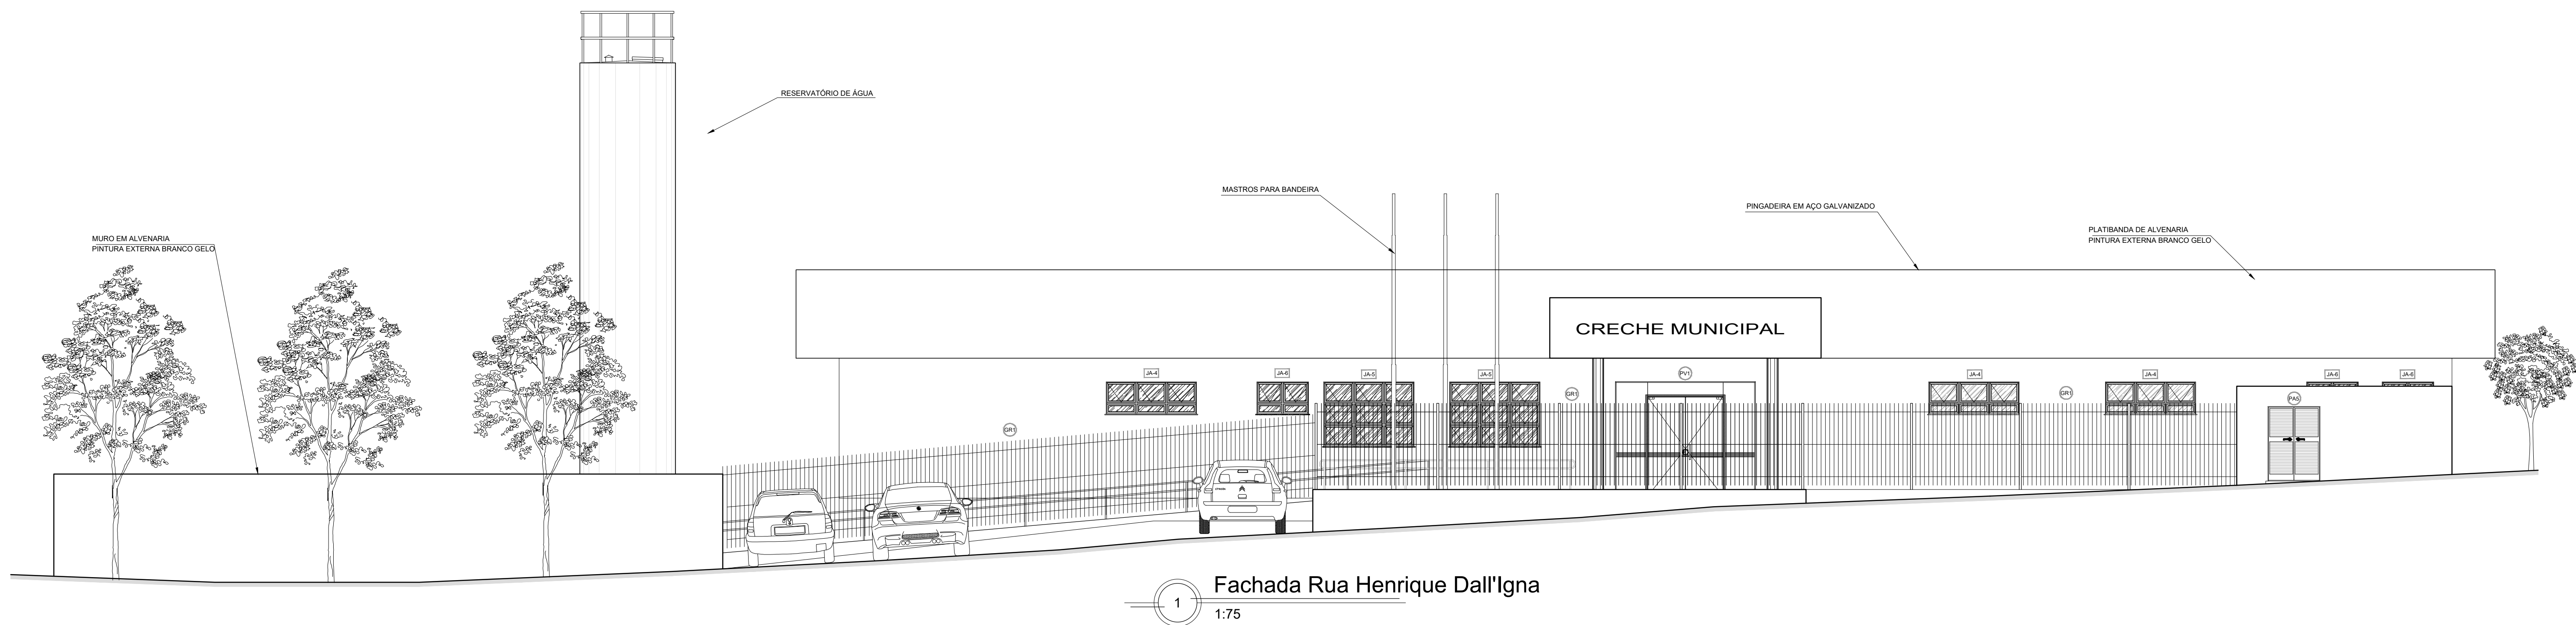

PREFEITURA MUNICIPAL TAPEJARA/RS		
Obra: CRECHE REAL I		
Detalhe: PROJETO ARQUITETÔNICO CRECHE REAL I		
Prancha: FACHADAS	Proprietário: PREFEITURA MUNICIPAL DE TAPEJARA	Prancha: 08
Responsável Técnico: Arq. Geisson Brusso CAU/RS A70225-0	Escala: 1/75	Data: ABRIL/2025