


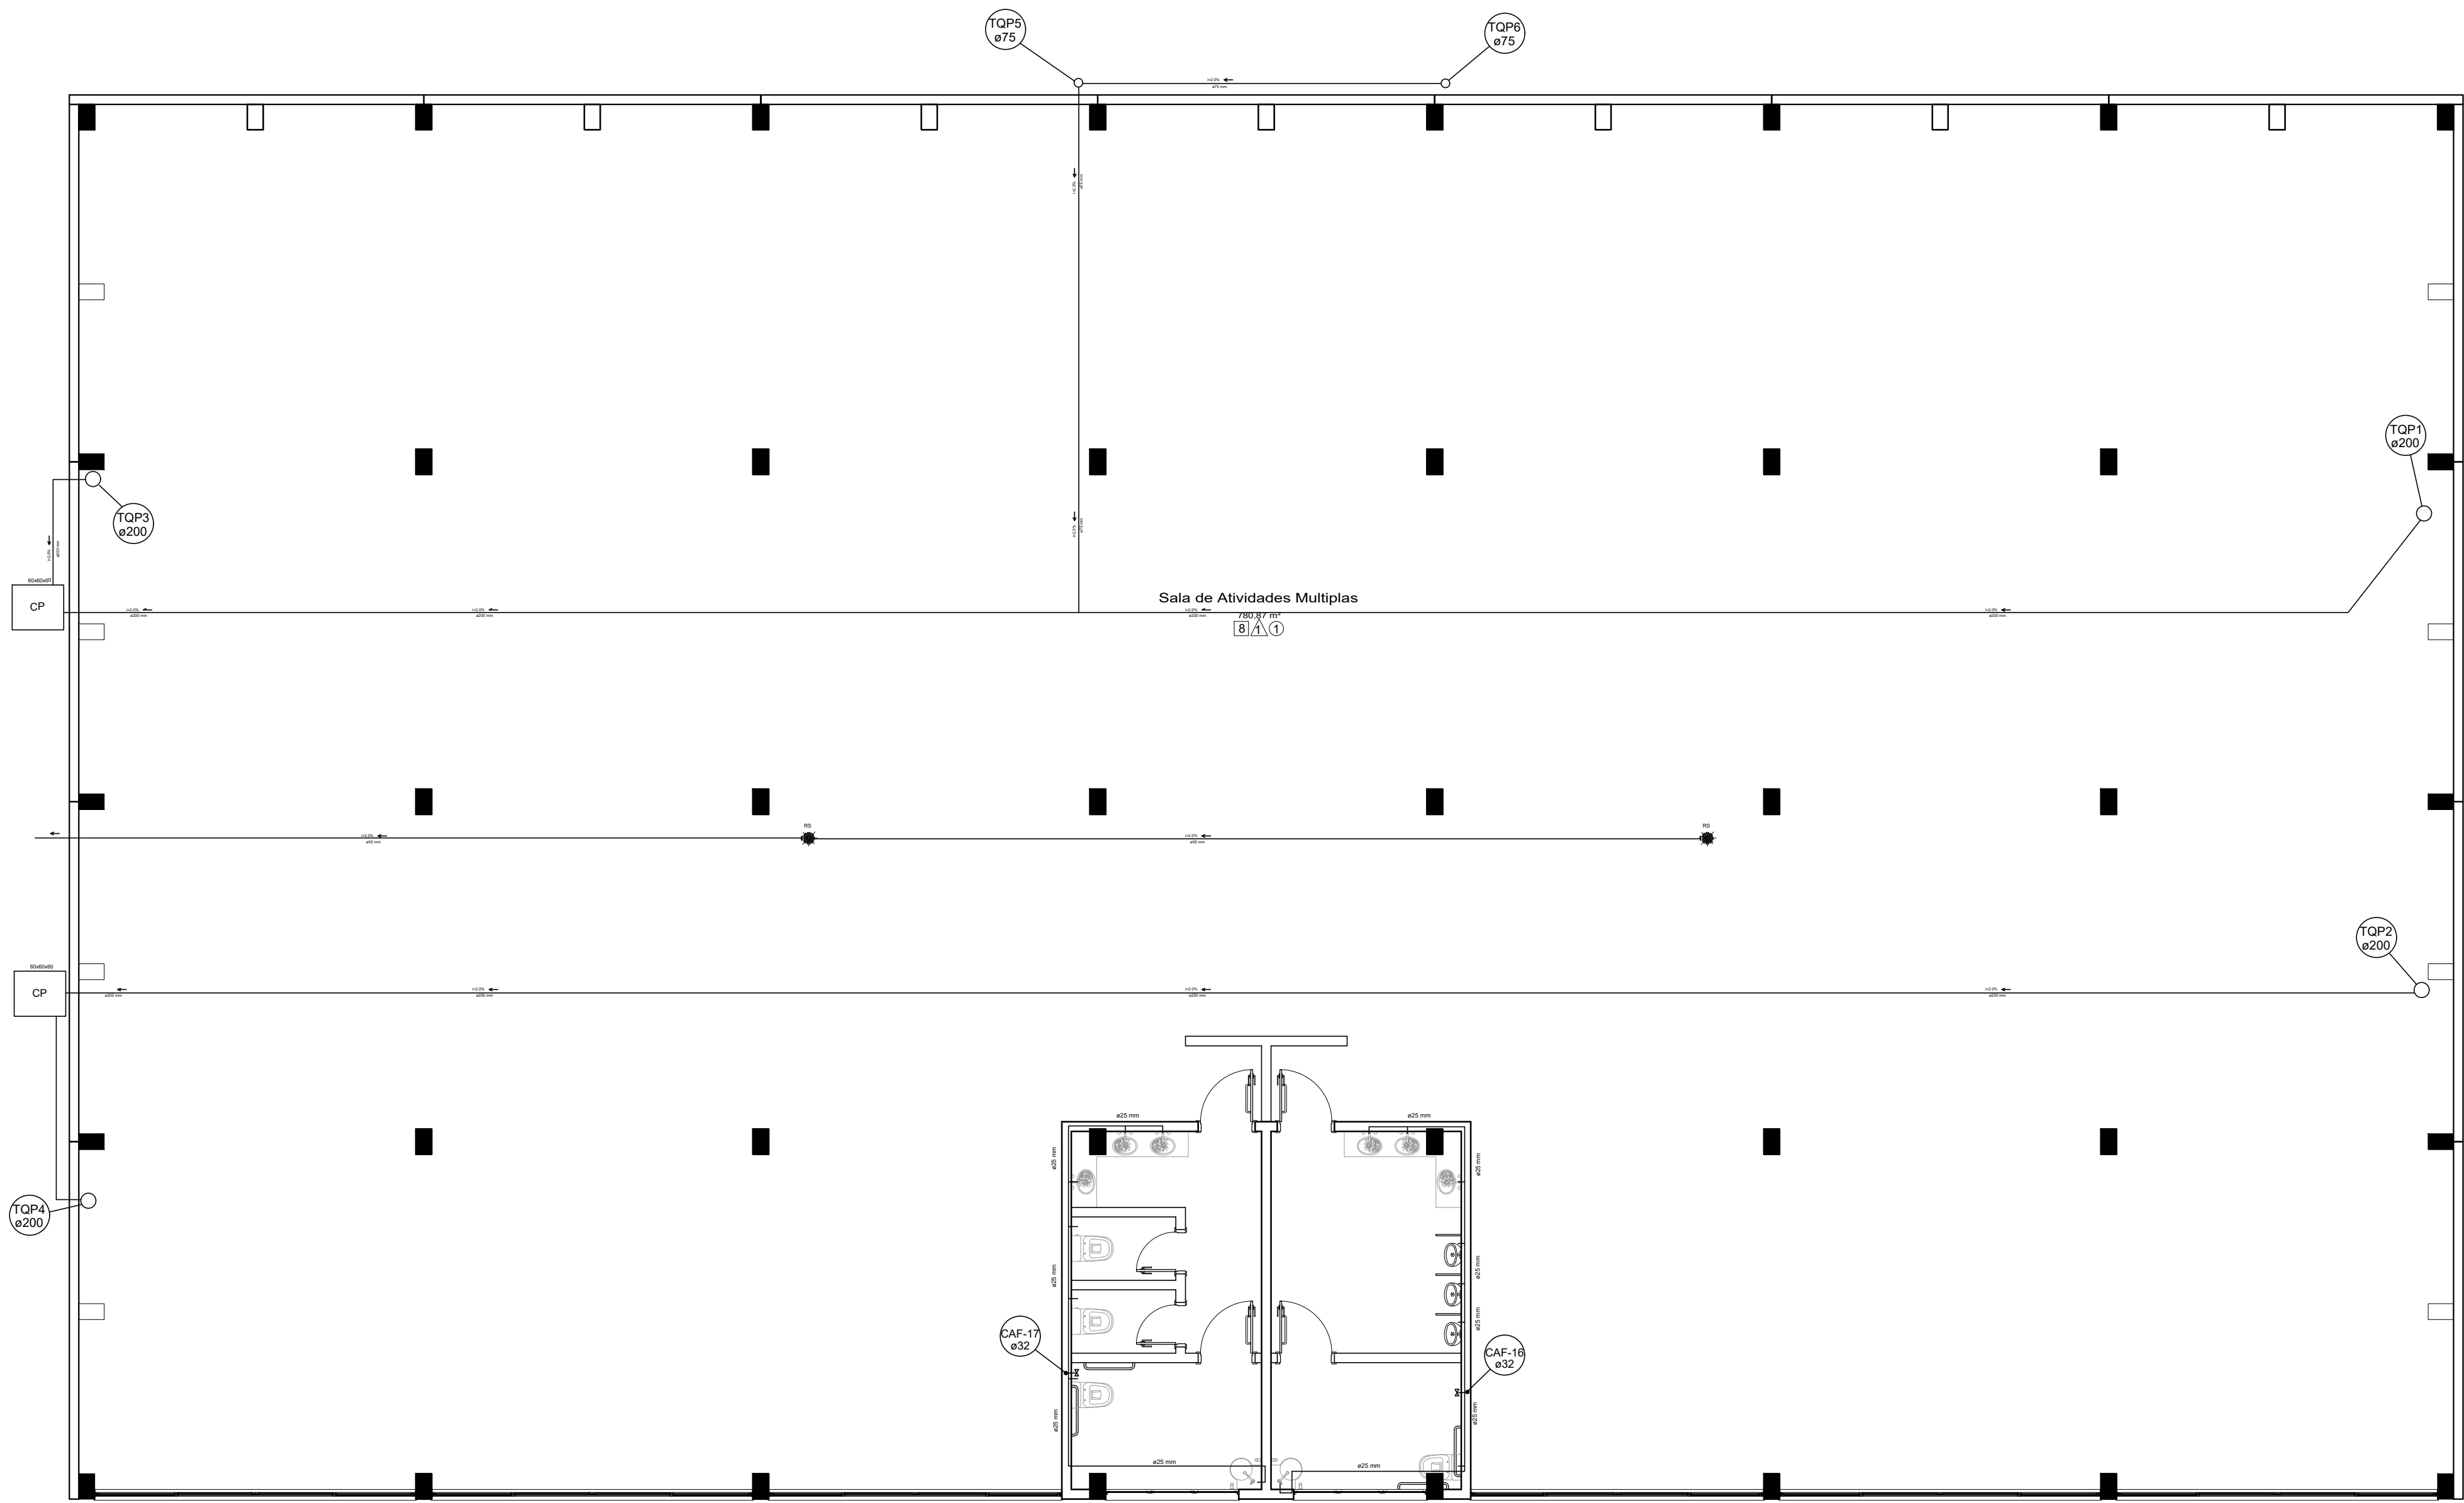

LEGENDA SISTEMA HIDRÁULICO	LEGENDA SISTEMA HIDRÁULICO
ITEM	OBSERVAÇÕES
TQC - Tubo de Queda Cloacal	altura ponto de água micrórios : H = 0,35m
TQP - Tubo de Queda Pluvial	altura ponto de água vaso sanitários : H = 0,35m
CI - Caixa de inspeção	altura ponto de água lavatórios banheiros : H = 0,35m
CG - Caixa de gordura	altura ponto de água chuveiros : H = 2,10m
CAF - Coluna de água fria	altura ponto de água pia cozinha : H = 1,10m
TV - Tubo de ventilação	altura ponto de água do tanque : H = 1,10m
RS - Ralo sifonado	altura ponto de água da M.R. : H = 0,90m
RG - Registro Gaveta	altura ponto de água torneira externa : H = 0,35m

PREFEITURA MUNICIPAL TAPEJARA/RS		
Obra: CRECHE REAL I		
Detalhe: PROJETO ARQUITETÔNICO CRECHE REAL I		
Prancha: DETALHES ROUPARIA	Proprietário: PREFEITURA MUNICIPAL DE TAPEJARA	Prancha:
Responsável Técnico: HIDRÁULICO SUBSOLDO	Escala: 1/75	Data: ABRIL/2025
		28