


RUA SÉRGIO LUIZ CAPELARI

RUA HENRIQUE DALL'IGNA

RUA ANGELO BERTON

RUA ARCANGELO GIRARDI

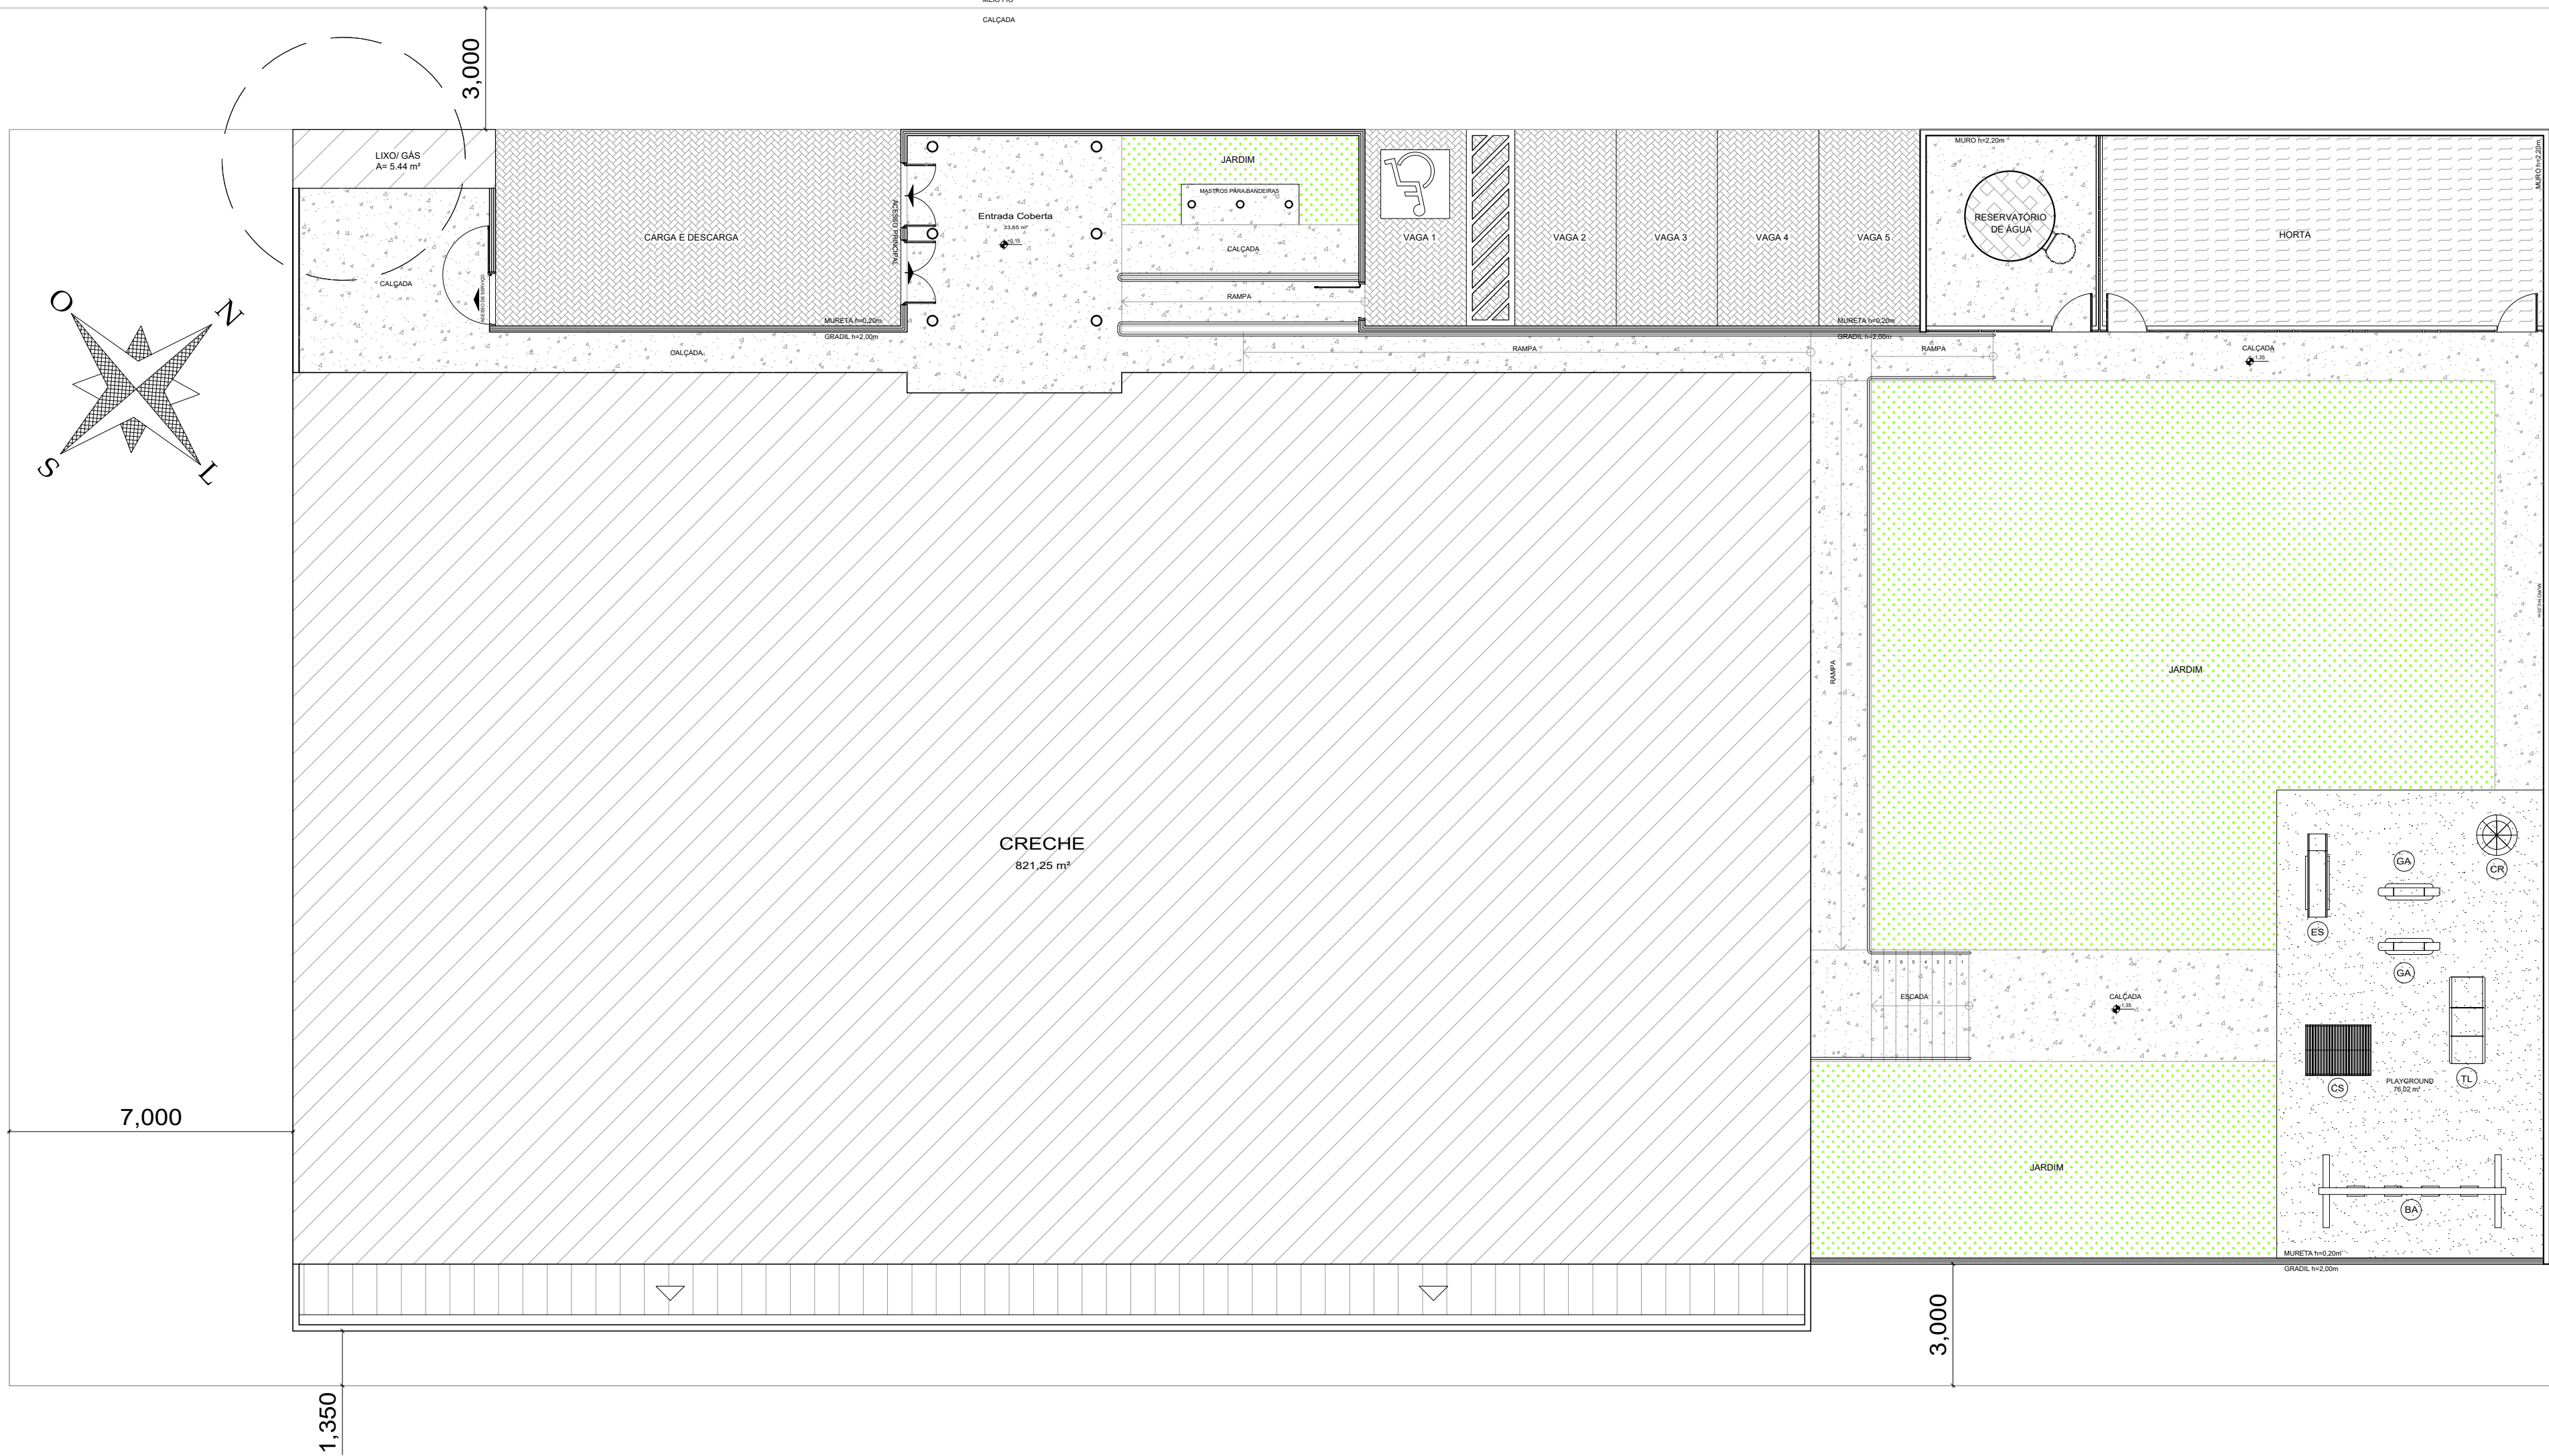

1 Implantação
1:125

PREFEITURA MUNICIPAL TAPEJARA/RS			
Obra: CRECHE REAL I			
Detalhe: PROJETO ARQUITETÔNICO CRECHE REAL I			
Prancha: IMPLANTAÇÃO	Proprietário: PREFEITURA MUNICIPAL DE TAPEJARA		Prancha: 01
Responsável Técnico: Arq. Gelsson Brusso CAU/RS A70225-0	Escala: 1/125	Data: ABRIL/2025	