


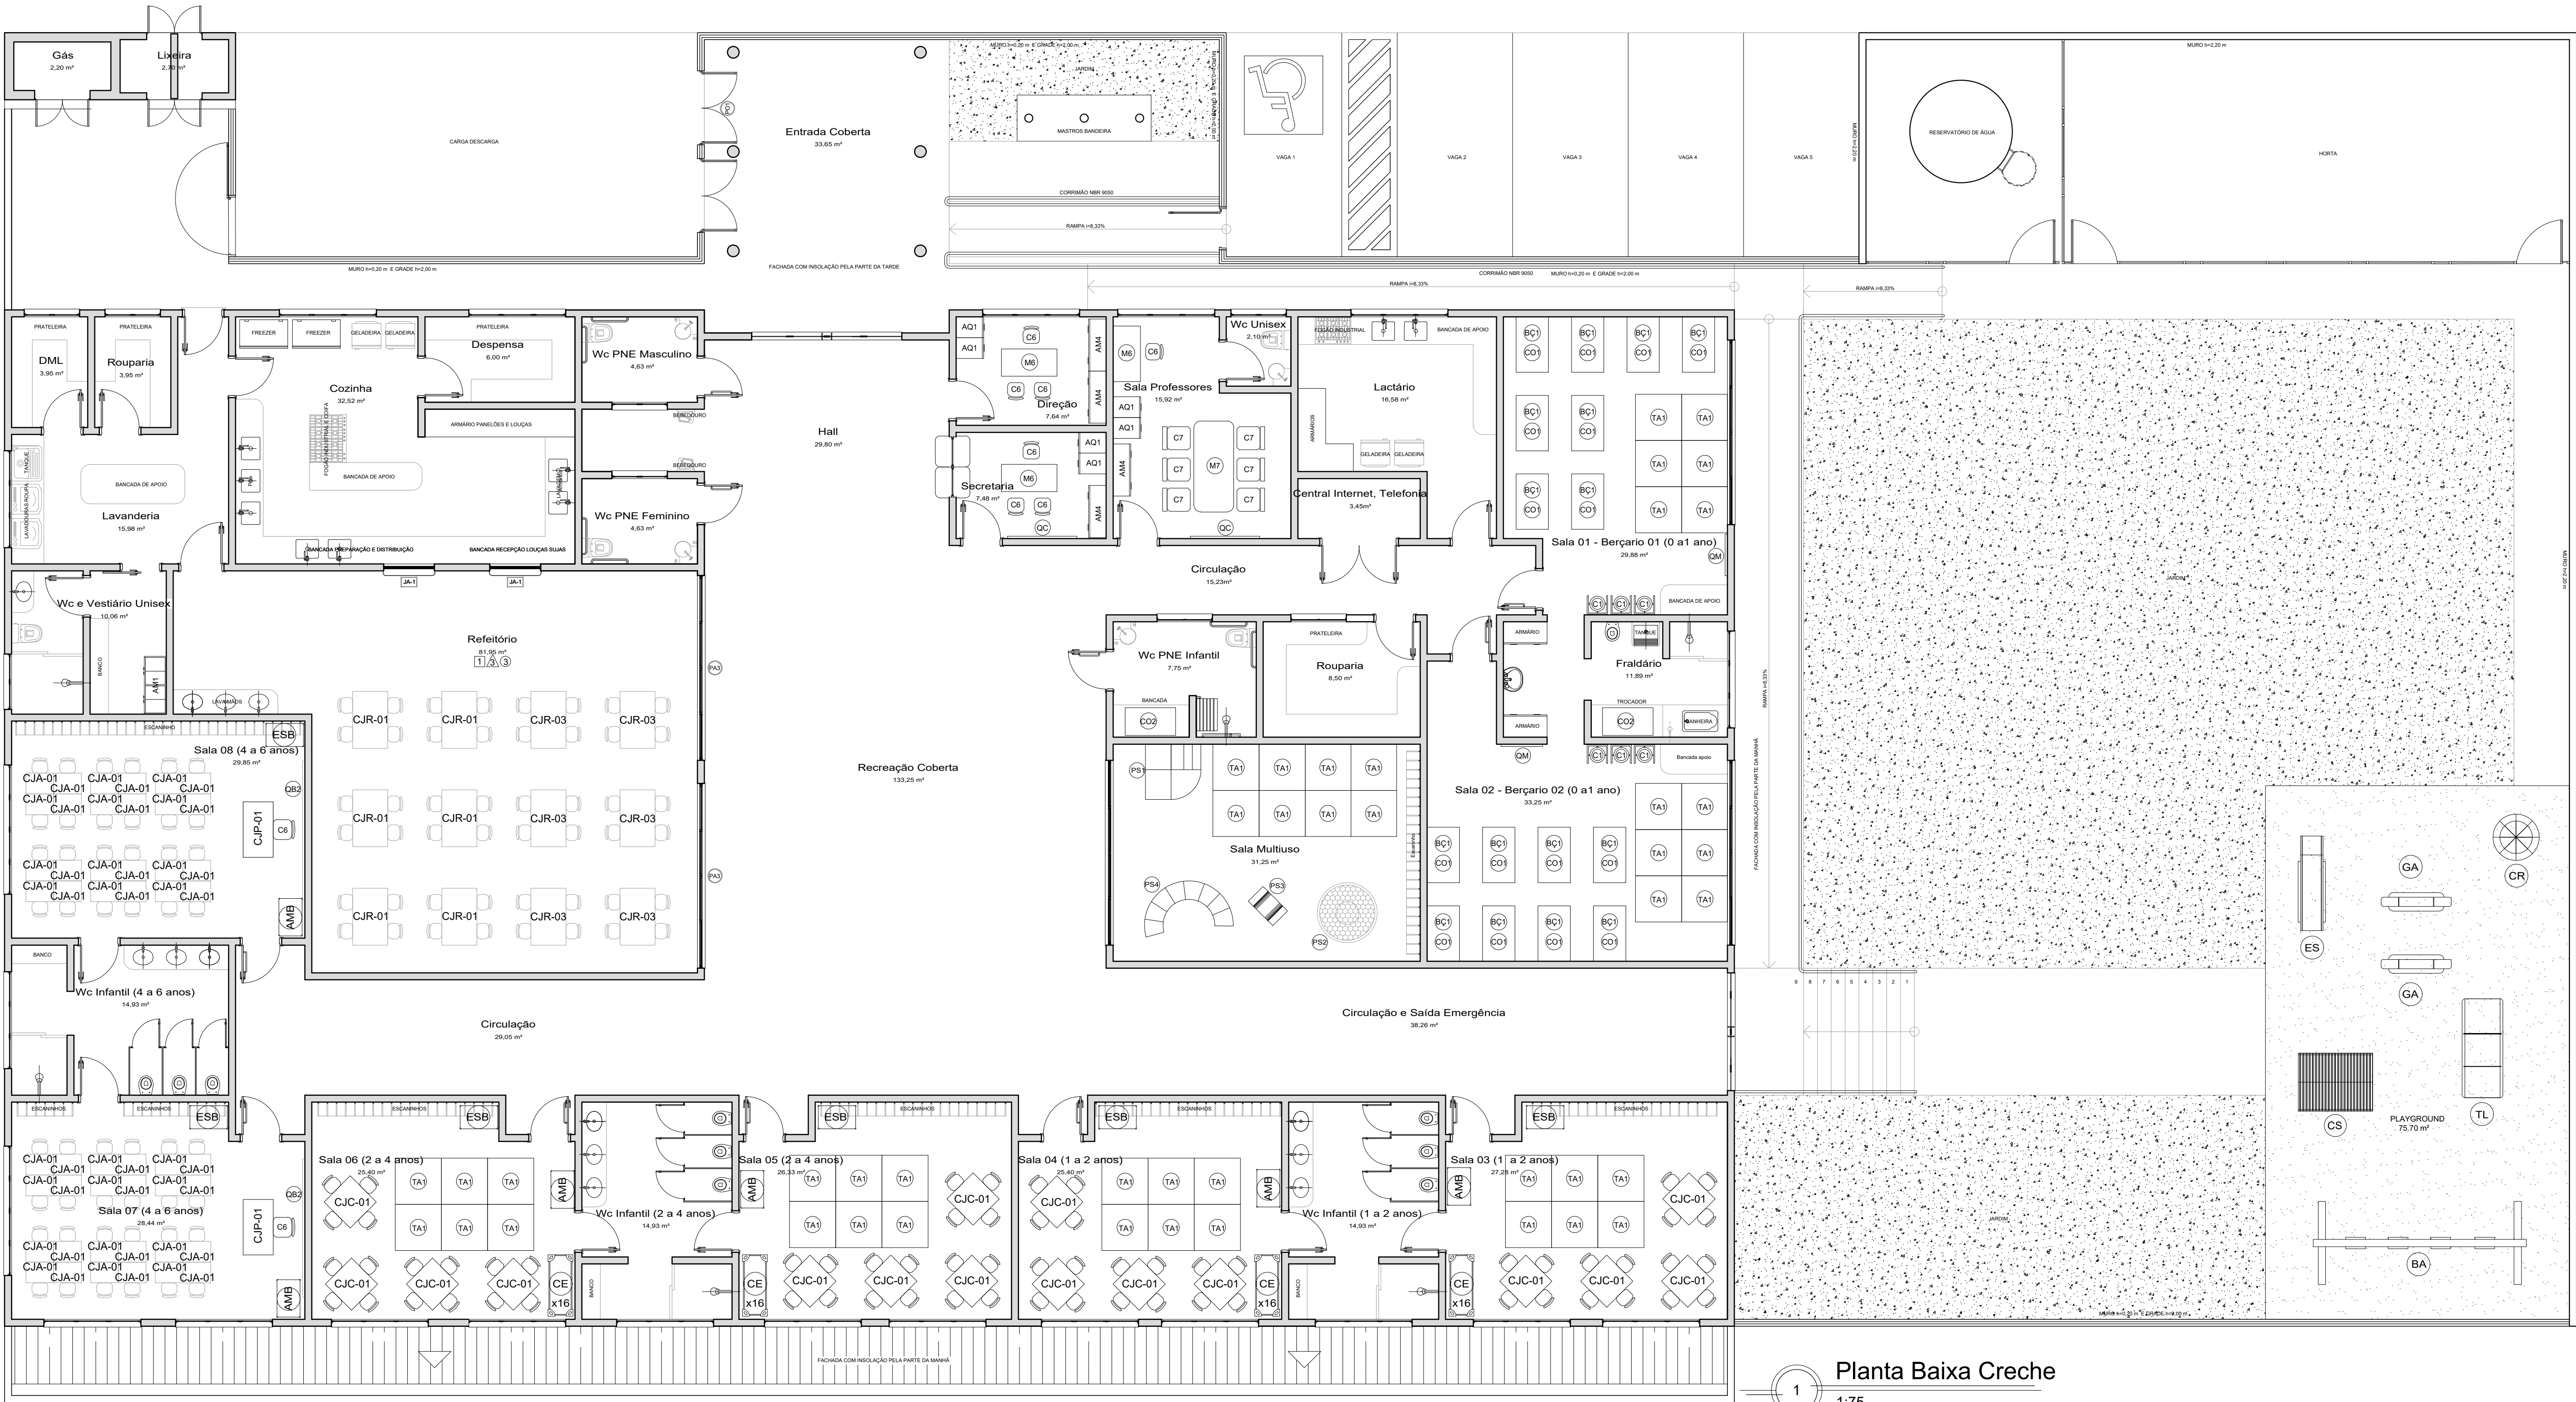

| AMBIENTES                   | MOBILIÁRIO | QTDE | DESCRIÇÃO   |
|-----------------------------|------------|------|---|
| REFEITÓRIO                  |            | 06   | CONJUNTO REFEITÓRIO TAMANHO 01 (REFEITÓRIO)<br>MESA REVESTIDA EM LAMINADO MELAMÍNICO PARA CRIANÇAS COM ALTURA ENTRE 93 A 116 CM<br>DIM: 49x110x88cm (AxClxL) DETALHES NA COR ARARA AZUL<br>CADEIRA COM ASSENTO E ENCOSTO REV. EM PROLIPOPILENO NA COR ARARA AZUL DIM: 28x34x26cm (AxLxP)            |
|                             |            | 08   | CONJUNTO REFEITÓRIO TAMANHO 03 (REFEITÓRIO)<br>MESA REVESTIDA EM LAMINADO MELAMÍNICO PARA CRIANÇAS COM ALTURA ENTRE 119 A 142 CM<br>DIM: 59x120x76cm (AxClxL) DETALHES NA COR VERDE CAMPESTRE<br>CADEIRA COM ASSENTO E ENCOSTO REV. EM PROLIPOPILENO NA COR VERDE CAMPESTRE DIM: 35x45x31cm (AxLxP) |
| REPOUSO                     |            | 16   | BERÇO EM MDF COM GRADES NA COR BRANCA ACETINADA DIM: 105x120x67cm (AxClxL) - (CRECHE I)   |
|                             |            | 16   | COLCHÃO PARA BERÇO DIM: 115x52x12cm (CxLxE) - (CRECHE I)   |
| HIGIENE E ALIMENTAÇÃO BEBÊS |            | 64   | CAMA EMPILHÁVEL DIM: 133x54x111cm (CxLxA) (CRECHES II e III)   |
|                             |            | 02   | CADEIRA DE ALIMENTAÇÃO (SALA I E SALA 2)<br>COLCHONETE PARA TROCADOR DIM: 90x20x4cm (CxLxE) (FRALDÁRIOS, SANITÁRIOS INFANTIS 1 E 2 E PCD INFANTIL)   |

| AMBIENTES                     | MOBILIÁRIO | QTDE | DESCRIÇÃO   |
|-------------------------------|------------|------|---|
| SALAS DE ATIVIDADES ESCOLARES |            | 44   | PLACAS DE TATAME EM EVA DIM: 100x100x1,5cm (CxLxE) (SALA 1, 2, 3, 4, 5 e 6 e SALA MULTUSO)   |
|                               |            | 20   | CONJUNTO COLETIVO TAMANHO 01 (SALA 3, 4, 5 e 6)<br>MESA REVESTIDA EM LAMINADO MELAMÍNICO PARA CRIANÇAS COM ALTURA ENTRE 93 A 116 CM<br>DIM: 49x80x65cm (AxClxL) DETALHES NA COR ARARA AZUL<br>CADEIRA COM ASSENTO E ENCOSTO REV. EM PROLIPOPILENO NA COR ARARA AZUL DIM: 28x34x26cm (AxLxP) |
|                               |            | 48   | CONJUNTO ALUNO TAMANHO 01 (PRÉ-ESCOLA)<br>MESA REVESTIDA EM LAMINADO MELAMÍNICO PARA CRIANÇAS COM ALTURA ENTRE 93 A 116 CM<br>DIM: 49x80x45cm (AxClxL) DETALHES NA COR ARARA AZUL<br>CADEIRA COM ASSENTO E ENCOSTO REV. EM PROLIPOPILENO NA COR ARARA AZUL DIM: 28x34x26cm (AxLxP)          |
|                               |            | 02   | CONJUNTO PARA PROFESSOR (SALA 7 e 8)<br>MESA REVESTIDA EM LAMINADO MELAMÍNICO DIM: 161x20x30cm (AxClxL)<br>CADEIRA COM ASSENTO E ENCOSTO REV. EM PROLIPOPILENO CINZA DIM: 46x43x45cm (AxLxP)                                                                                                |
|                               |            | 08   | ARMÁRIO BAIXO COM 2 PORTAS DIM: 74x81x50cm (AxLxP) (SALA 1, 2, 3, 4, 5, 6, 7 e 8)   |
|                               |            | 08   | ESTANTE BAIXA COM 3 PRATELEIRAS DIM: 74x81x50cm (AxLxP) (SALA 1, 2, 3, 4, 5, 6, 7 e 8)   |

| AMBIENTES | MOBILIÁRIO | QTDE | DESCRIÇÃO                                                                                 |
|-----------|------------|------|-------------------------------------------------------------------------------------------|
|           |            | 01   | EQUIPAMENTO PSICOMOTRICIDADE EM ESPUMA REVESTIDA COM DEGRAUS E RAMPA (SALA MULTUSO)       |
|           |            | 01   | EQUIPAMENTO PSICOMOTRICIDADE EM ESPUMA REVESTIDA TIPO PISCINA COM BOLINHAS (SALA MULTUSO) |
|           |            | 01   | EQUIPAMENTO PSICOMOTRICIDADE EM ESPUMA REVESTIDA TIPO LOMBADINHA (SALA MULTUSO)           |
|           |            | 01   | EQUIPAMENTO PSICOMOTRICIDADE TIPO TÚNEL SANFONADO (SALA MULTUSO)                          |
|           |            | 02   | QUADRO MURAL DE FELTRO DIM: 120x90cm (AxL) (SALA 1 e 2)                                   |
|           |            | 02   | QUADRO BRANCO TIPO LOUSA MAGNÉTICO DIM: 120x300cm (AxL) (SALA 7 e 8)                      |
|           |            | 01   | ARMÁRIO EM AÇO COM 16 PORTAS DIM: 198x123x45cm (AxLxP) (COPA FUNCIONÁRIOS)                |

| AMBIENTES     | MOBILIÁRIO | QTDE | DESCRIÇÃO                                                                                                 |
|---------------|------------|------|---|
| ADMINISTRAÇÃO |            | 04   | ARMÁRIO EM AÇO 2 PORTAS E 4 PRATELEIRAS DIM: 189x90x40cm (AxLxP) (SECRETARIA, SALA PROFESSORES E DIREÇÃO) |
|               |            | 06   | ARQUIVO EM AÇO DIM: 133x47x71cm (AxLxP) (SECRETARIA, SALA PROFESSORES E DIREÇÃO)                          |
|               |            | 06   | MESA DE TRABALHO DIM: 75x120x65cm (AxLxP) (SECRETARIA, SALA PROFESSORES)                                  |
|               |            | 06   | CADEIRA GIRATÓRIA (SECRETARIA, SALA PROFESSORES, SALA 7 E 8)                                              |
|               |            | 01   | MESA DE REUNIÃO DIM: 75x200x85cm (AxLxP) (SALA PROFESSORES)                                               |
|               |            | 10   | CADEIRA FIXA (SALA PROFESSORES, DIREÇÃO E CRECHE III)                                                     |
|               |            | 02   | QUADRO DE AVISOS EM METAL DIM: 80x150cm (AxL) (SECRETARIA E SALA PROFESSORES)                             |

| AMBIENTES                        | MOBILIÁRIO | QTDE | DESCRIÇÃO                                                                              |
|----------------------------------|------------|------|----------------------------------------------------------------------------------------|
| BRINQUEDOS ÁREA DE LAZER EXTERNA |            | 01   | BALANÇO DE 04 LUGARES DIM: 189x220x440cm (LxAxV) (PLAYGROUND)                          |
|                                  |            | 01   | CASA DE BONECAS EM POLIETILENO DIM: 131x128x161cm (LxAxV) (PLAYGROUND E PÁTIO COBERTO) |
|                                  |            | 01   | ESCORREGADOR GRANDE EM POLIETILENO DIM: 59x115x205cm (LxAxV) (PLAYGROUND)              |
|                                  |            | 02   | GANGORRA DUPLA EM POLIETILENO DIM: 40x47x111cm (LxAxV) (PLAYGROUND E PÁTIO COBERTO)    |
|                                  |            | 01   | GIRA GIRA CARROSSEL EM POLIETILENO DIM: 100x80x85cm (DxV) (PLAYGROUND)                 |
|                                  |            | 01   | TÚNEL LÚDICO EM POLIETILENO DIM: 87x87x214cm (LxAxV) (PLAYGROUND E PÁTIO COBERTO)      |

PREFEITURA MUNICIPAL TAPEJARA/RS

|                                     |  |                                  |                                     |            |  |
|-------------------------------------|--|----------------------------------|-------------------------------------|------------|--|
| Obra:                               |  |                                  | CRECHE REAL I                       |            |  |
| Detalhe:                            |  |                                  | PROJETO ARQUITETÔNICO CRECHE REAL I |            |  |
| Prancha:                            |  | Proprietário:                    |                                     | Prancha:   |  |
| LAYOUT MOBILIÁRIO                   |  | PREFEITURA MUNICIPAL DE TAPEJARA |                                     | 04         |  |
| Responsável Técnico:                |  | Escala:                          |                                     | Data:      |  |
| Arq. Geisson Brusso CAU/RS A70225-0 |  | 1/75                             |                                     | ABRIL/2025 |  |