


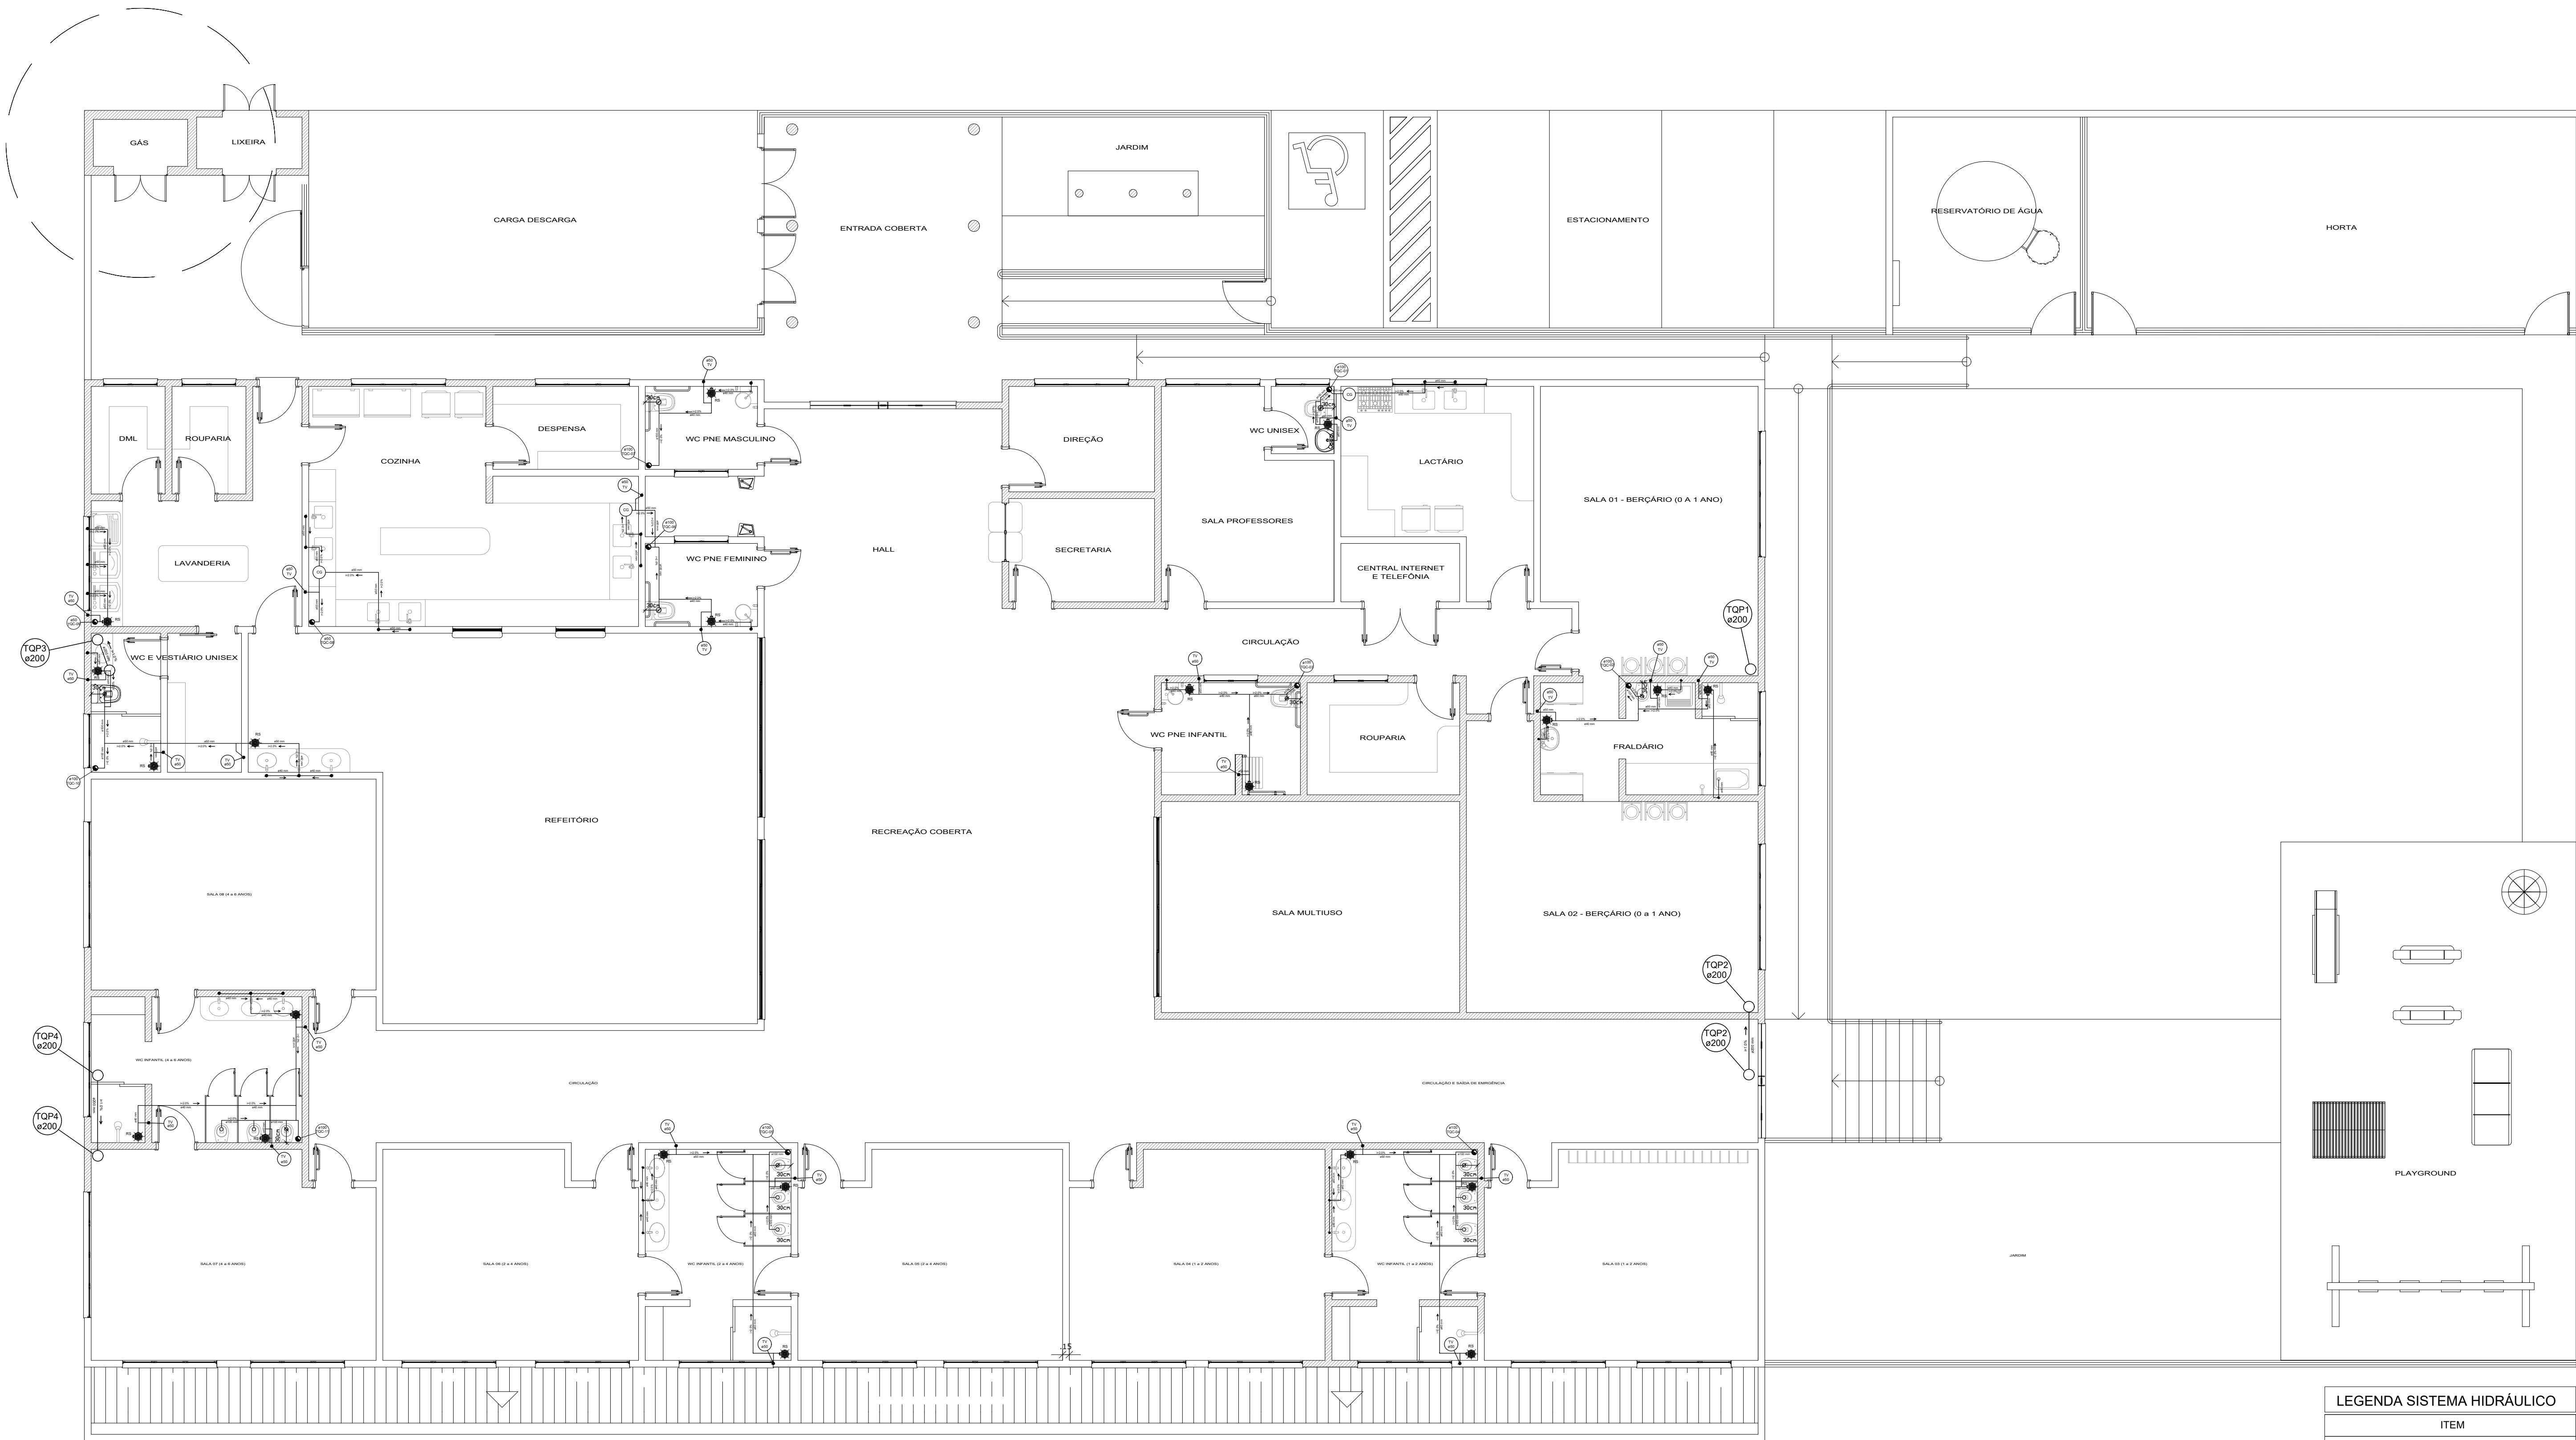

LEGENDA SISTEMA HIDRÁULICO	
ITEM	
TQC	Tubo de Queda Cloacal
TQP	Tubo de Queda Pluvial
CI	Caixa de Inspeção
CG	Caixa de gordura
CAF	Coluna de água fria
TV	Tubo de ventilação
RS	Ralo sifonado
RG	Registro Gaveta

PREFEITURA MUNICIPAL TAPEJARA/RS		
Obra: CRECHE REAL I		
Detalhe: PROJETO ARQUITETÔNICO CRECHE REAL I		
Prancha: SANITÁRIO TIPO	Proprietário: PREFEITURA MUNICIPAL DE TAPEJARA	Prancha: 30
Responsável Técnico: GEISSON BRUSO CAU/RS A70225-0	Escala: 1/75	
		Data: ABRIL/2025