


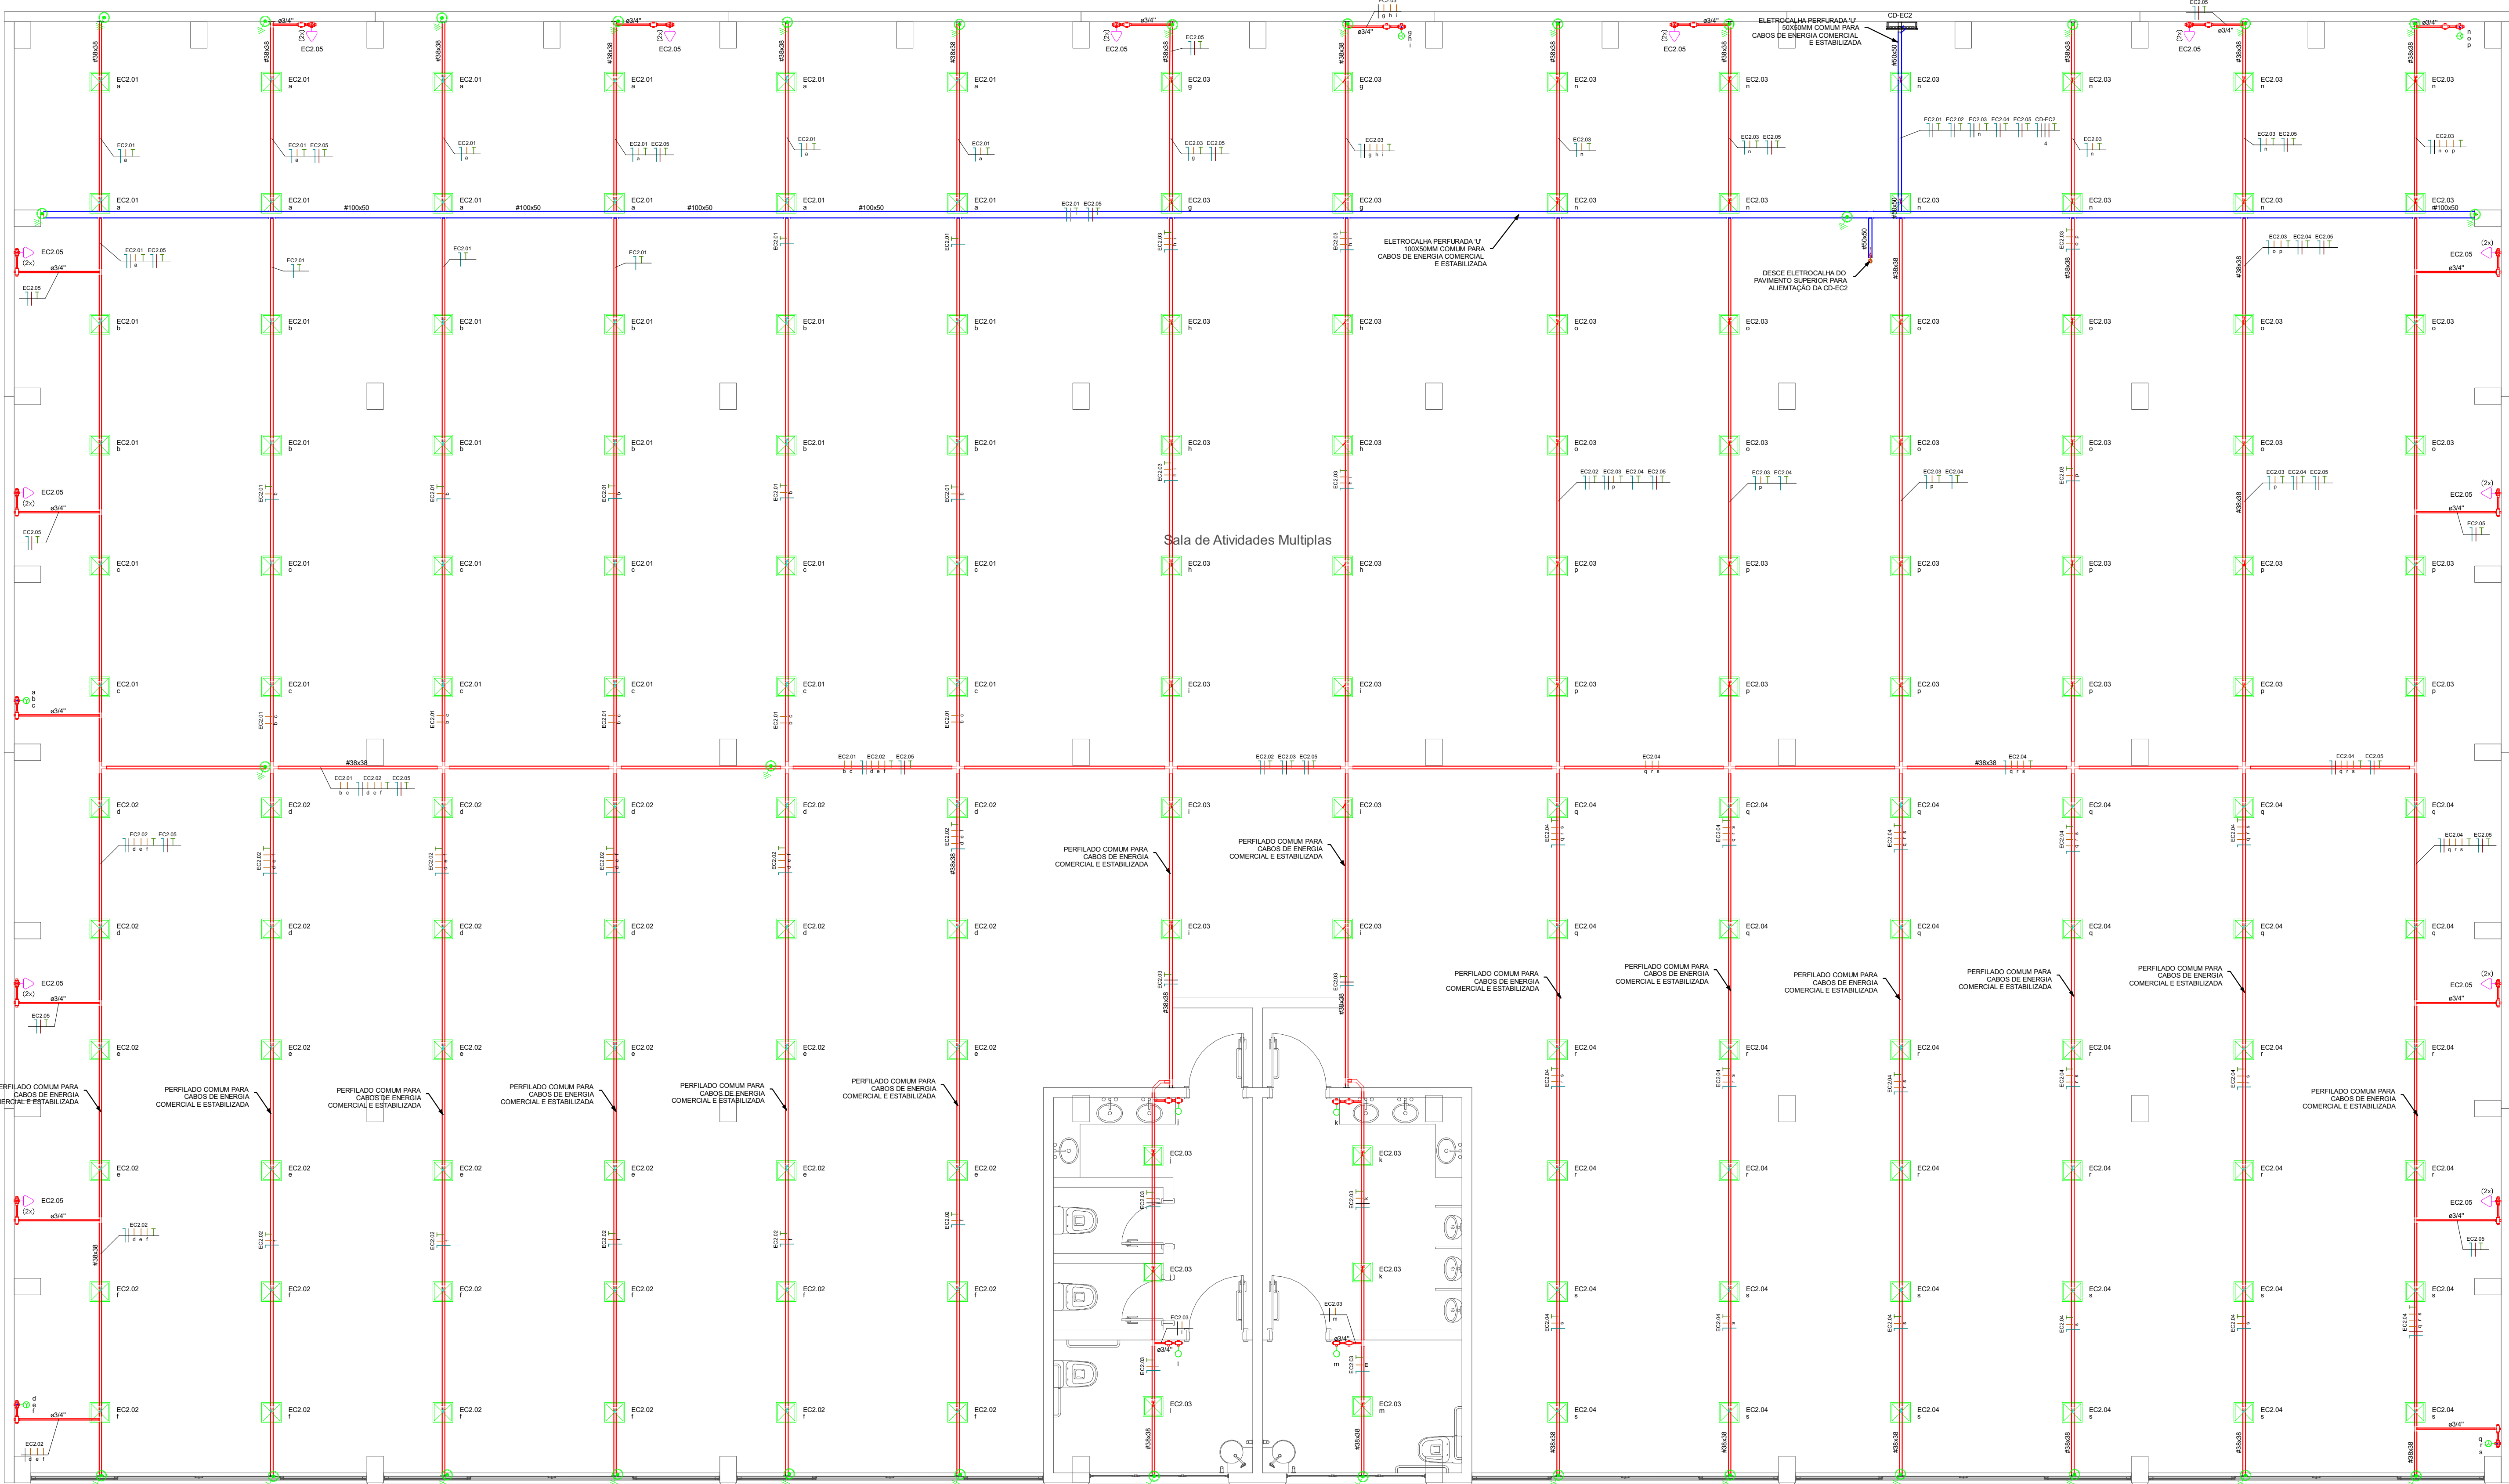

NOTAS IMPORTANTES:

- 1- O SISTEMA DE ATERRAMENTO DAS ELÉTRICAS E PERIFÉRICOS DEVERÁ COM VERSALHES A CADA 1,5M E PARA OS ELÉTROTUTOS, CONSIDERAR INTERIORES COM ABRAÇADORAS FORMAS EM L-CA D=50MM;
- 2- AS TERMINAIS DE FIAÇÃO PARA CONEXÃO AS TUBOMAN DEVERÃO TER CONECTOR TIPO GARFO E CABO ESTIMADO, SENDO O CORPO DO CONECTOR ISOLADO;
- 3- CONDUITOS NÃO COTADOS NÃO SÃO CONSIDERADOS COMO PCV 40X75/90, 2,5mm;
- 4- ELÉTROTUTOS NÃO COTADOS ESTÃO CONSIDERADOS COMO DE BOLA 3/4" 2,5mm;
- 5- AS ELÉTROTUTOS E/OU PERIFÉRICOS DEVERÃO TER ATERRAMO AO LONGO DE SUA EXTENSÃO;
- 6- TODOS OS QUADROS E RACKS DEVERÃO TER SUAS PARTES METÁLICAS ATERRAMADAS;
- 7- AS INFRAESTRUTURAS (ELÉTRICAS, PERIFÉRICOS E ELÉTROTUTOS) SERÃO COMUMS PARA OS SISTEMAS DE ENERGIA ELÉTRICA E ENERGIA COMUM, SENDO OS CABOS DEPARADOS E ORGANIZADOS DE ACORDO COM A SUA FUNÇÃO;
- 8- ATENÇÃO PARA AS CORES DOS CABOS:
ENERGIA COMUM: FASE = PRETO, NEUTRO = AZUL, TERRA = VERDE, RETORNO = AMARELO;
ENERGIA ESTABILIZADA: FASE = VERMELHO, NEUTRO = BRANCO, TERRA = VERDE/AMARELO, RETORNO = CINZA;
- 9- AS DERIVAÇÕES DOS CABOS DE ALIMENTAÇÃO DAS LÂMPADAS DEVEM SER REALIZADAS COM CABO PP 3/4" 2,5mm;
- 10 - VER MEMORIAL DESCRITIVO.

MATERIAIS PARA INFRA-ESTRUTURA:

- TUBULAÇÃO
-QUANDO AVANÇAR, DEBAIXO DO FORRO, UTILIZAR DUTOITO
-QUANDO SE ENCONTRAR A PARDE, UTILIZAR ELÉTROTUTO FLEXÍVEL, CONFORME BOLA DE ATERRAMENTO EM PROJETO;
• CAIXAS DE PASSAGEM SEM TIPO DO CONDULETE, EM MATERIAL PVC-REDUO QUADRALIMINO, MULTI BAIXAS, COM TAMPA PARAFUSADA, FABRICANTE TERNULHO DO BRASIL;


 Mil Engenharia Elétrica LTDA ME - Cep 99500-000 - Tapejara/RS - Rua Manoel Teixeira, 409 - Bairro Centro
 Fone: (54) 3344 2309 - <http://www.milengenharia.rs> - e-mail: contato@milengenharia.rs

Projeto Elétrico, Telefônico e Lógica Residencial, Predial, Comercial e Industrial - Projeto de Instalações Elétricas Industriais
 Projeto de Aterramento e SPDA - Projeto de Painéis Elétricos de Iluminação, Força e Comando - Emissão Laudos Técnicos
 Projetos de Rede de Baixa/Média Tensão - Projeto de Subestações Transformadoras e estudo de coordenação/seletividade