


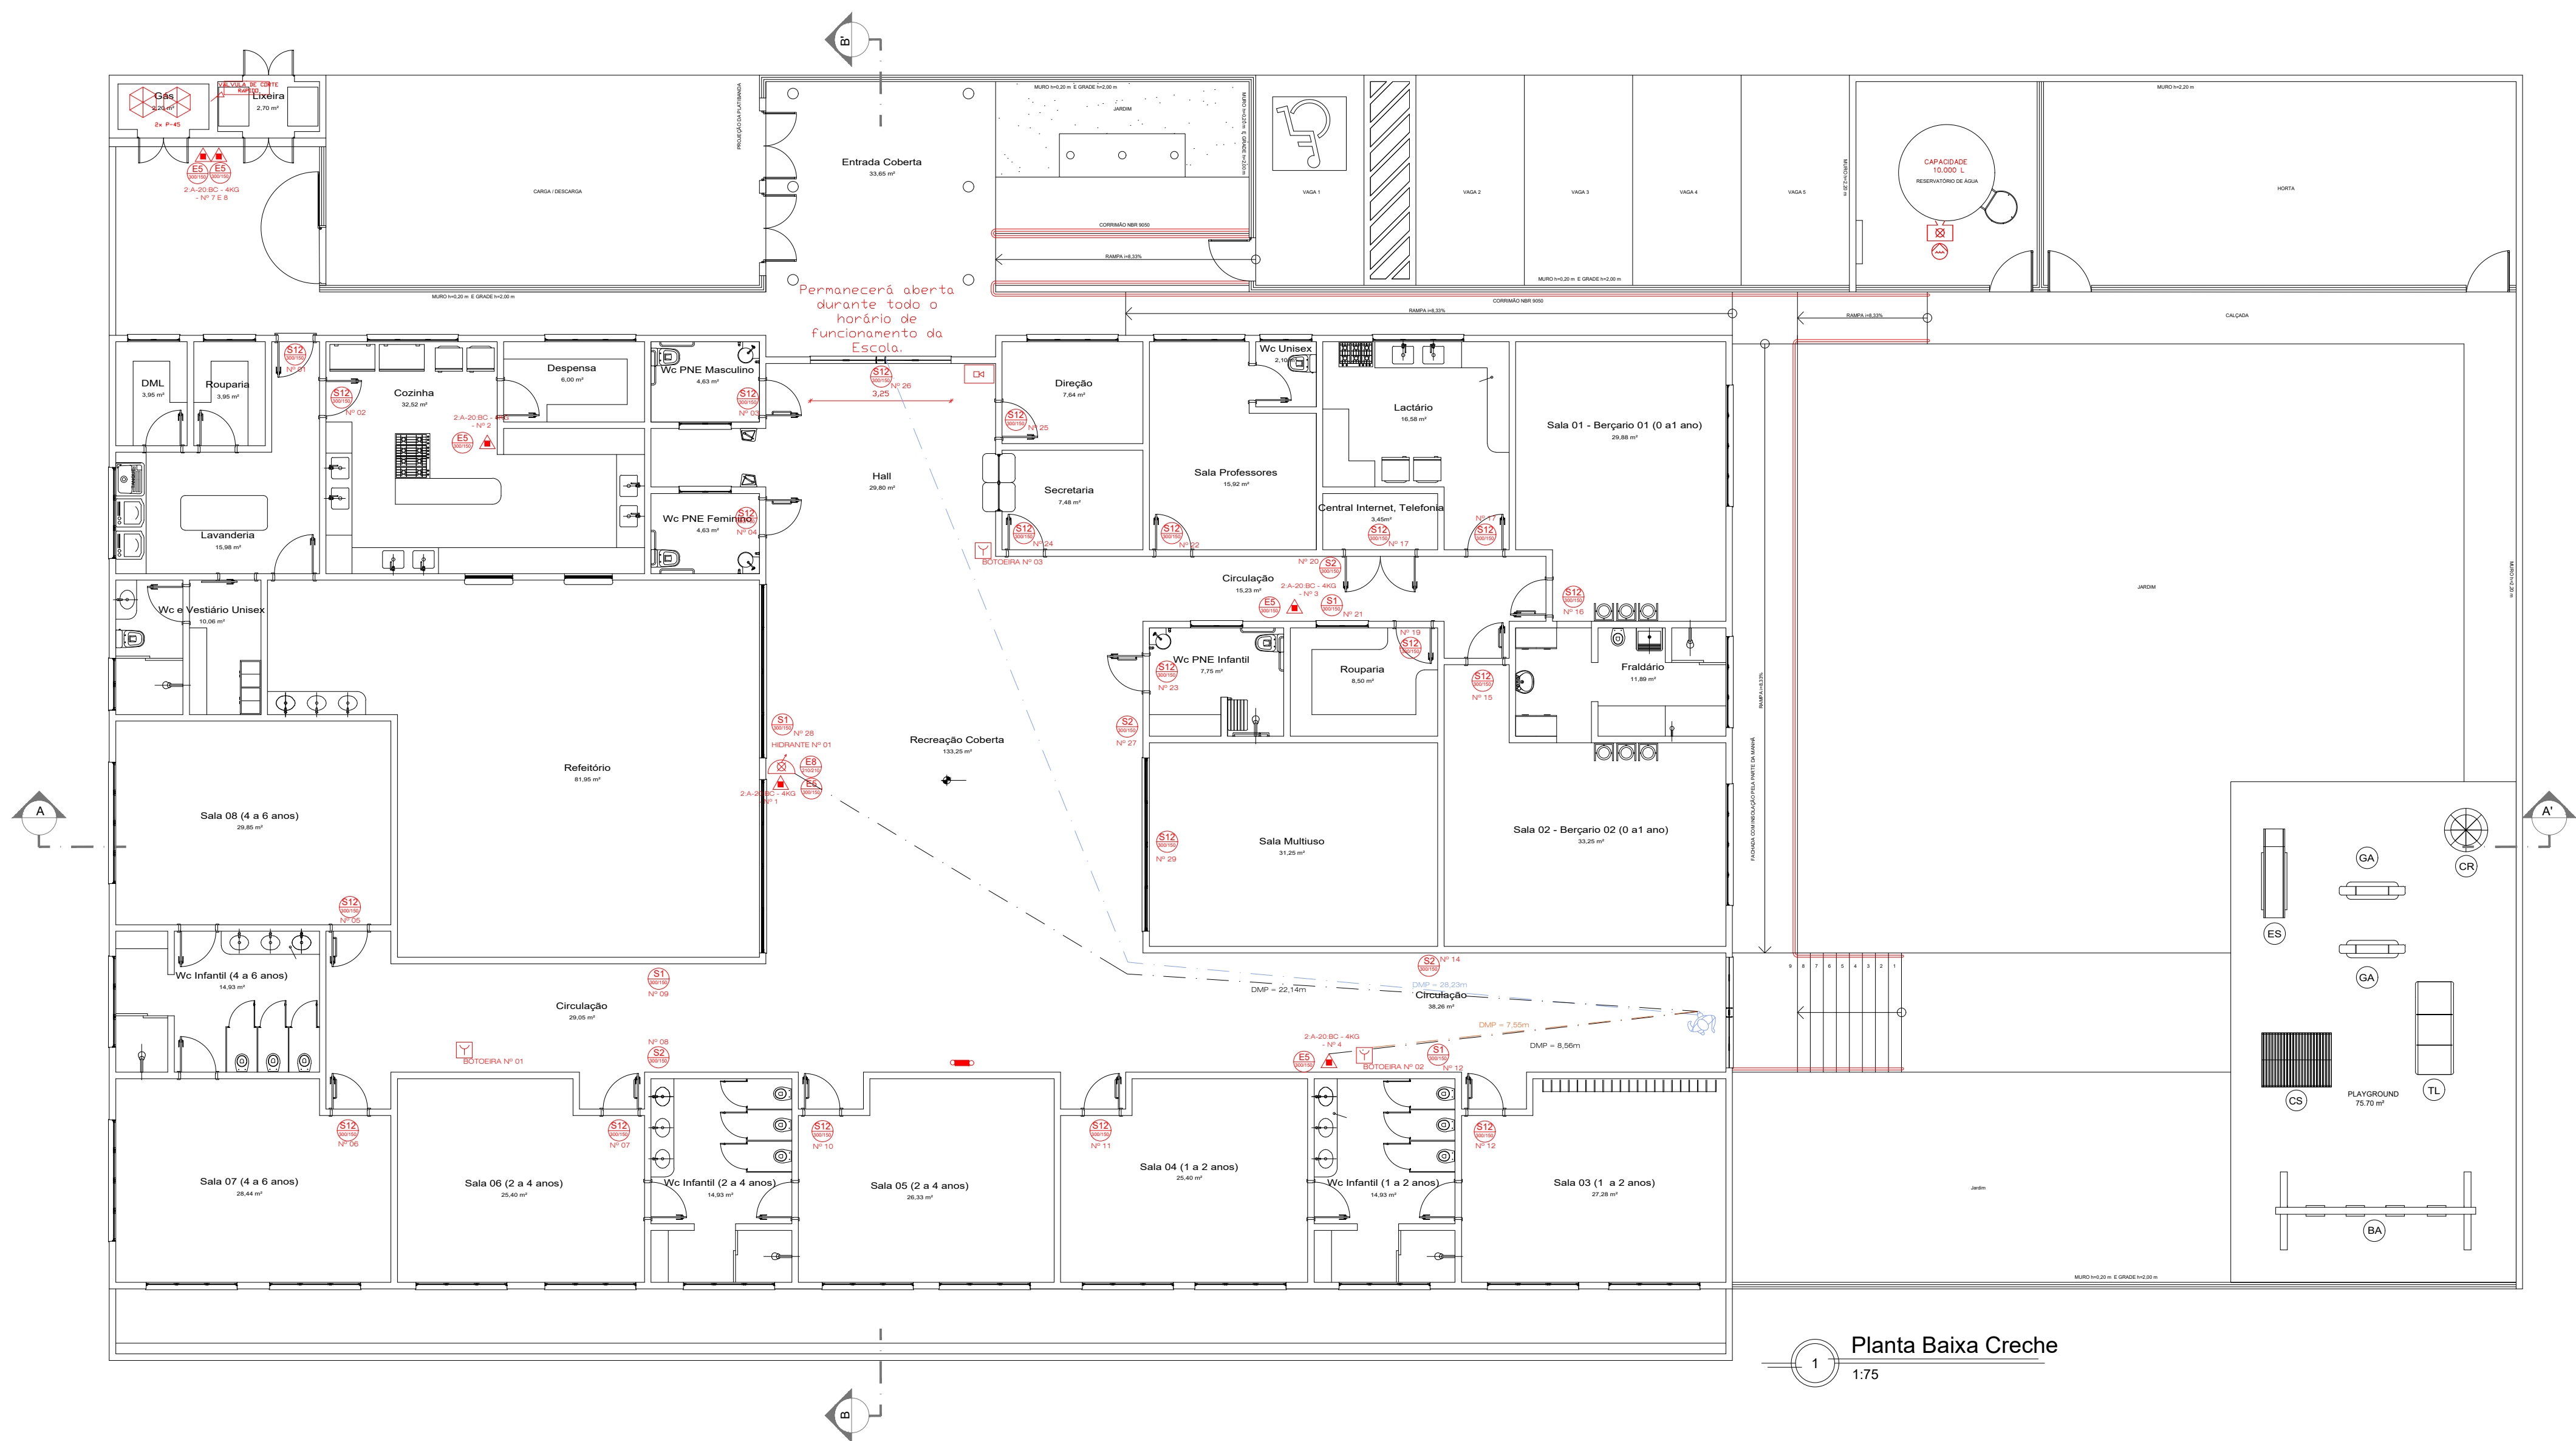

Planta Baixa Creche
1
1:75

SIMBOLOGIA EM ACORDO COM RT nº 05, PARTE 08/2016

	Simbologia	Descrição
Extintores Portáteis e Sobre Rodas		Extintor de Água Pressurizada AP
		Extintor de Pó Químico - Fogo classe B e C
		Extintor de Pó Químico - Fogo classe A, B e C
		Extintor de Gás Carbônico - CO2
		Extintor de Espuma Mecânica - Fogo classe A, B.
Hidrantes e Mangotinho		Placa Extintor de Incêndio
		Sistema de Mangotinho
		Sistema de Hidrante Simples + Mangotinho
		Sistema de Hidrante Duplo
		Dispositivo de Recalque Simples
		Reserva de Incêndio
		Bomba de Recalque de Água
		Placa Indicativa de Mangotinho
Alarme de Incêndio		Placa Indicativa de Mangueira
		Placa Indicativa de Hidrante
		Acionador Manual
		Central de Detecção e Alarme e Avisador Sonoro
Saída de Emergência		Detector de incêndio
		Placa Comando Manual de Alarme - Botoeira
		Placa Alarme Sonoro
		Barra Anti - Pânico
		Porta Corta Fogo
		Ponto de Iluminação de Emergência 30x0.1W
		Ponto de Iluminação de Emergência 2x55W
		Ponto de Iluminação de Balizamento
		Placa Sentido da Saída de Emergência (Direita)
		Placa Sentido da Saída de Emergência (Esquerda)
Acesso a Viaturas		Placa Sentido da Saída de Emergência (Frente)
		Placa Escada de Emergência
SPDA e GLP		Placa Saída de Emergência
		Placa Instruções Barra Anti-Pânico
		Placas Instruções Para Porta Corta-Fogo
Acesso a Viaturas		Pórtico de acesso a viaturas
		Vias de Acesso Interno
		Elementos Corta-Fogo
SPDA e GLP		Aterramento SPDA
		Captor Franklin
SPDA e GLP		Tubulação de GLP

PROJETO ARQUITETÔNICO - PLANO DE PREVENÇÃO CONTRA INCÊNDIOS

PROJETO	EDIFICAÇÃO ESCOLAR	PROJETO	Eng. Tiago R. Corneili
PROJETO	RUA HENRIQUE DALL'IGNA - LOT. REAL I E II - TAPEJARA	PROJETO	Eng. Tiago R. Corneili
PROJETO	PLANTA BAIXA CRECHE	PROJETO	Eng. Tiago R. Corneili

PROJETO	Arquitetônico	PROJETO	10/05/2025	PROJETO	A01
PROJETO		PROJETO	1:100	PROJETO	