

4

1:75

CONFERRIR MEDIDAS NO LOCAL


Planta Baixa Cobertura

OBSERVAÇÕES GERAIS:

O presente serviço compreende a remoção integral da cobertura existente, composta por estrutura de madeira e telhamento em fibrocimento, bem como a implantação de nova cobertura executada em estrutura metálica, com telhamento em chapas de aço galvanizado tipo aluzinco, apoiada sobre laje, visando garantir maior durabilidade, resistência e segurança à edificação.

Mais informações sobre tesouras, terças, calhas e rufos, estão disponíveis no memorial descritivo deste projeto.

* CONFERRIR TODAS AS MEDIDAS NO LOCAL ANTES DA EXECUÇÃO!

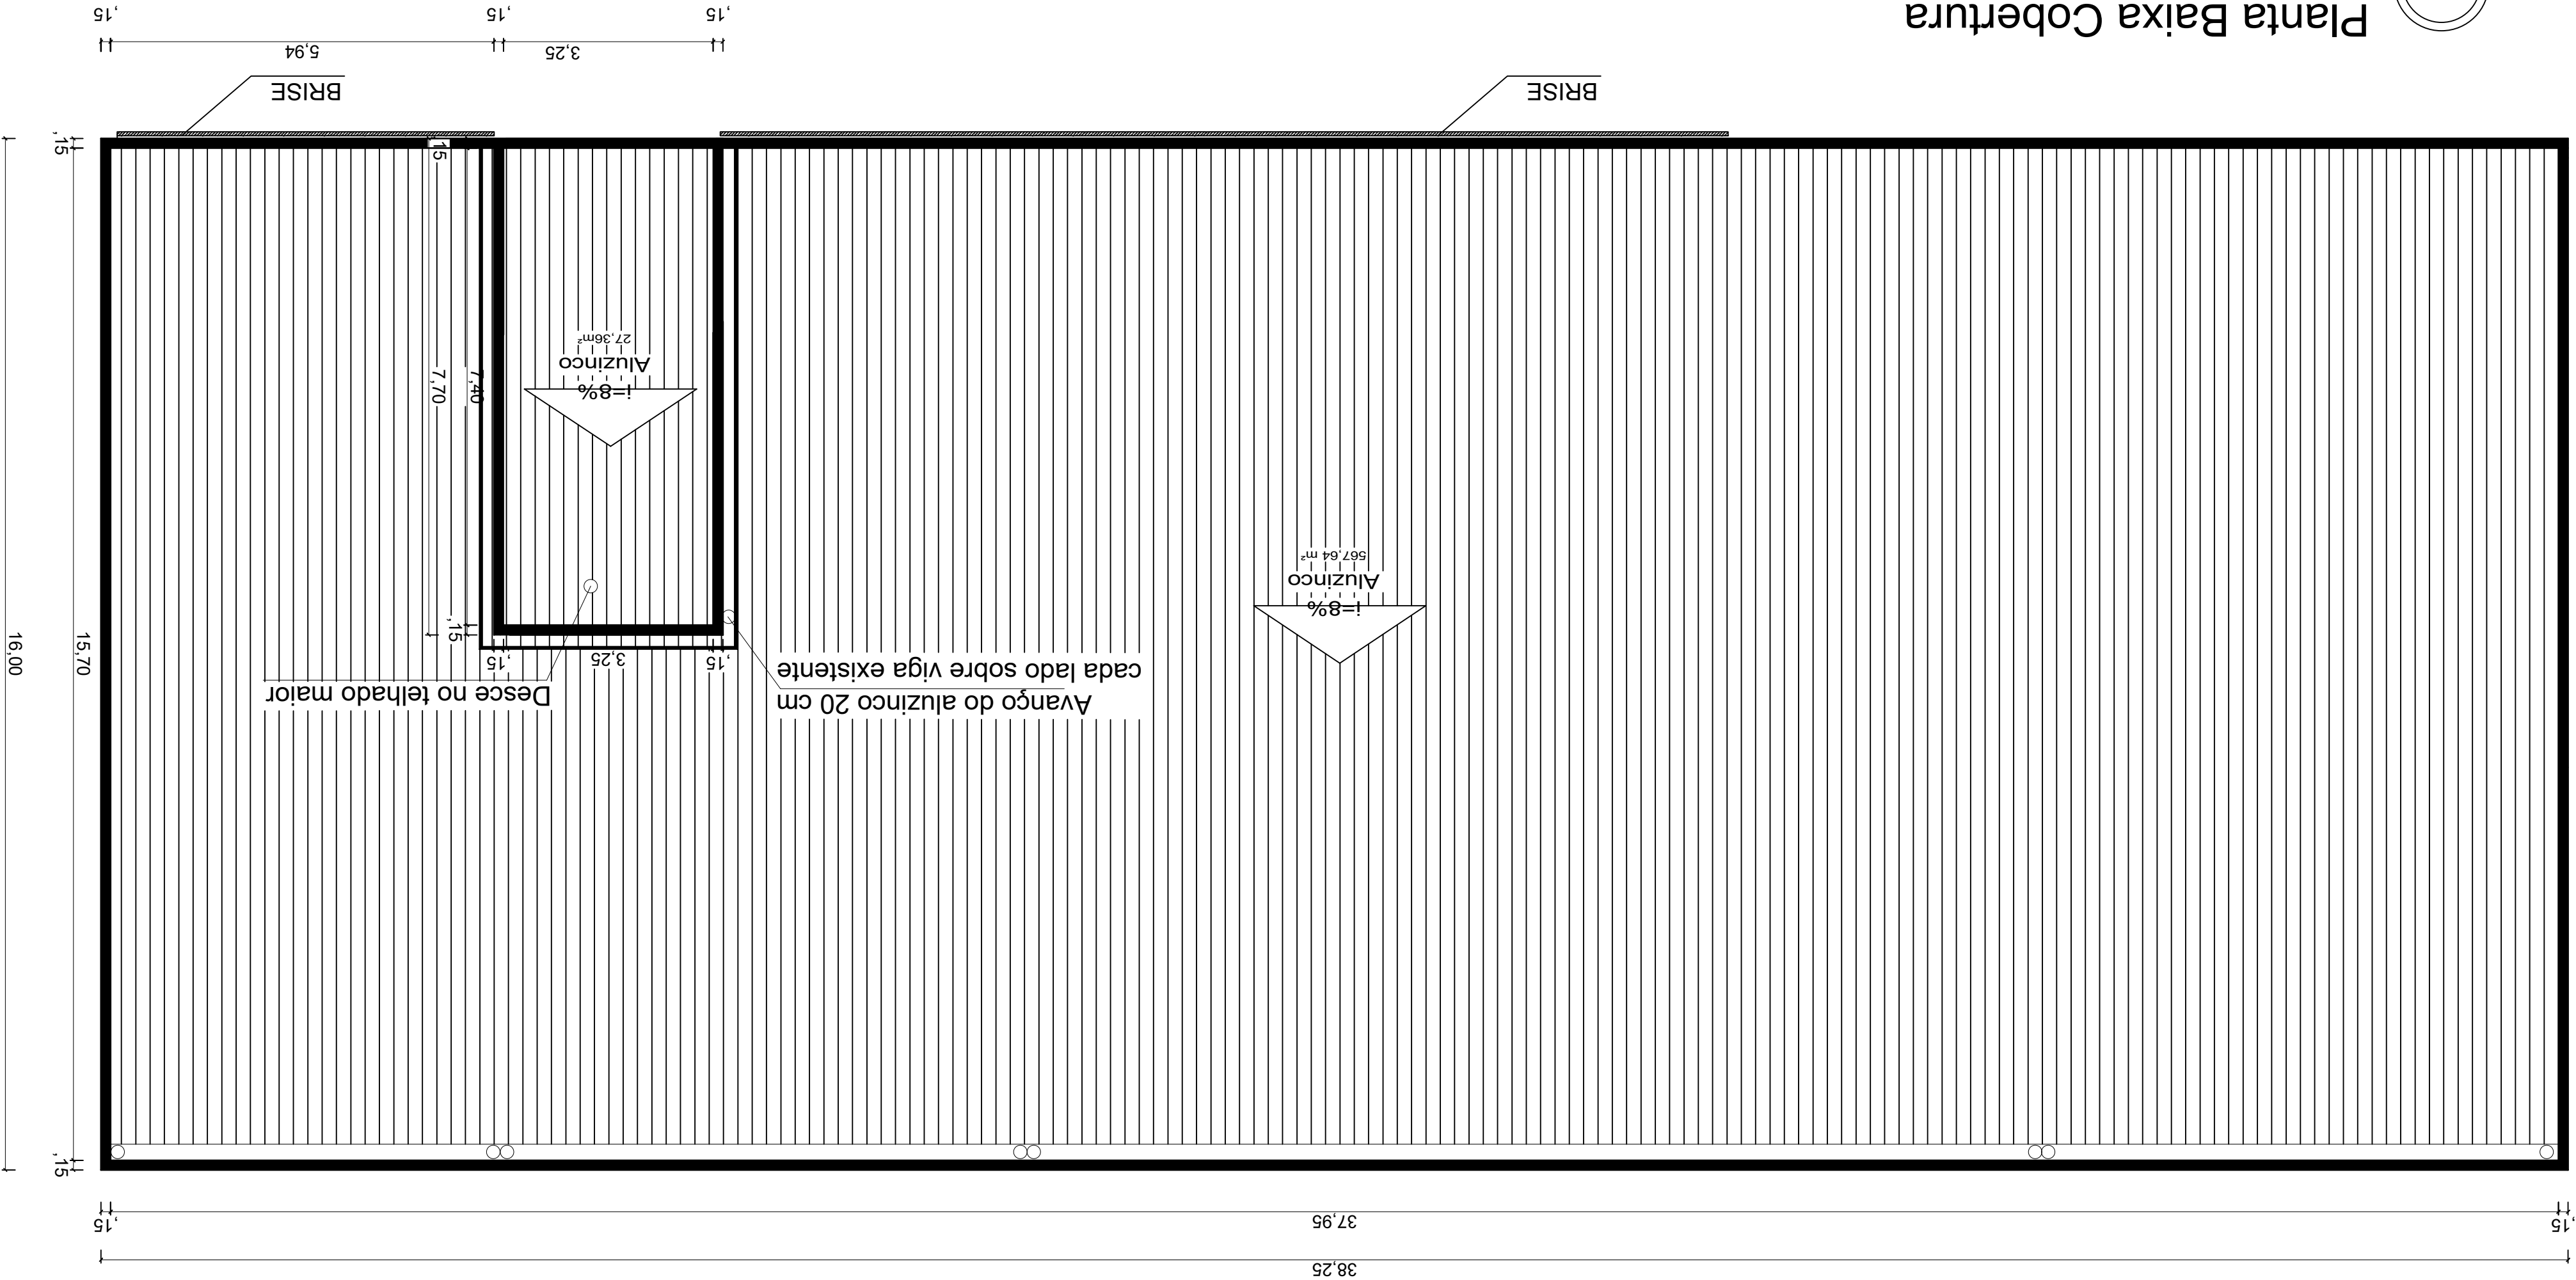

Projeto: Reforma cobertura Escola Leonel de Moura Brizola

Prancha: Projeto Arquitetônico reforma cobertura

Local: Rua do Comércio - Tapejara/RS

Responsáveis Técnicos: Kátia Savaris Dametto
CAU/RS A130252-4

Data: Setembro/2025

Area: 595,00 m²

Escala: Indicada

Folha: 01